


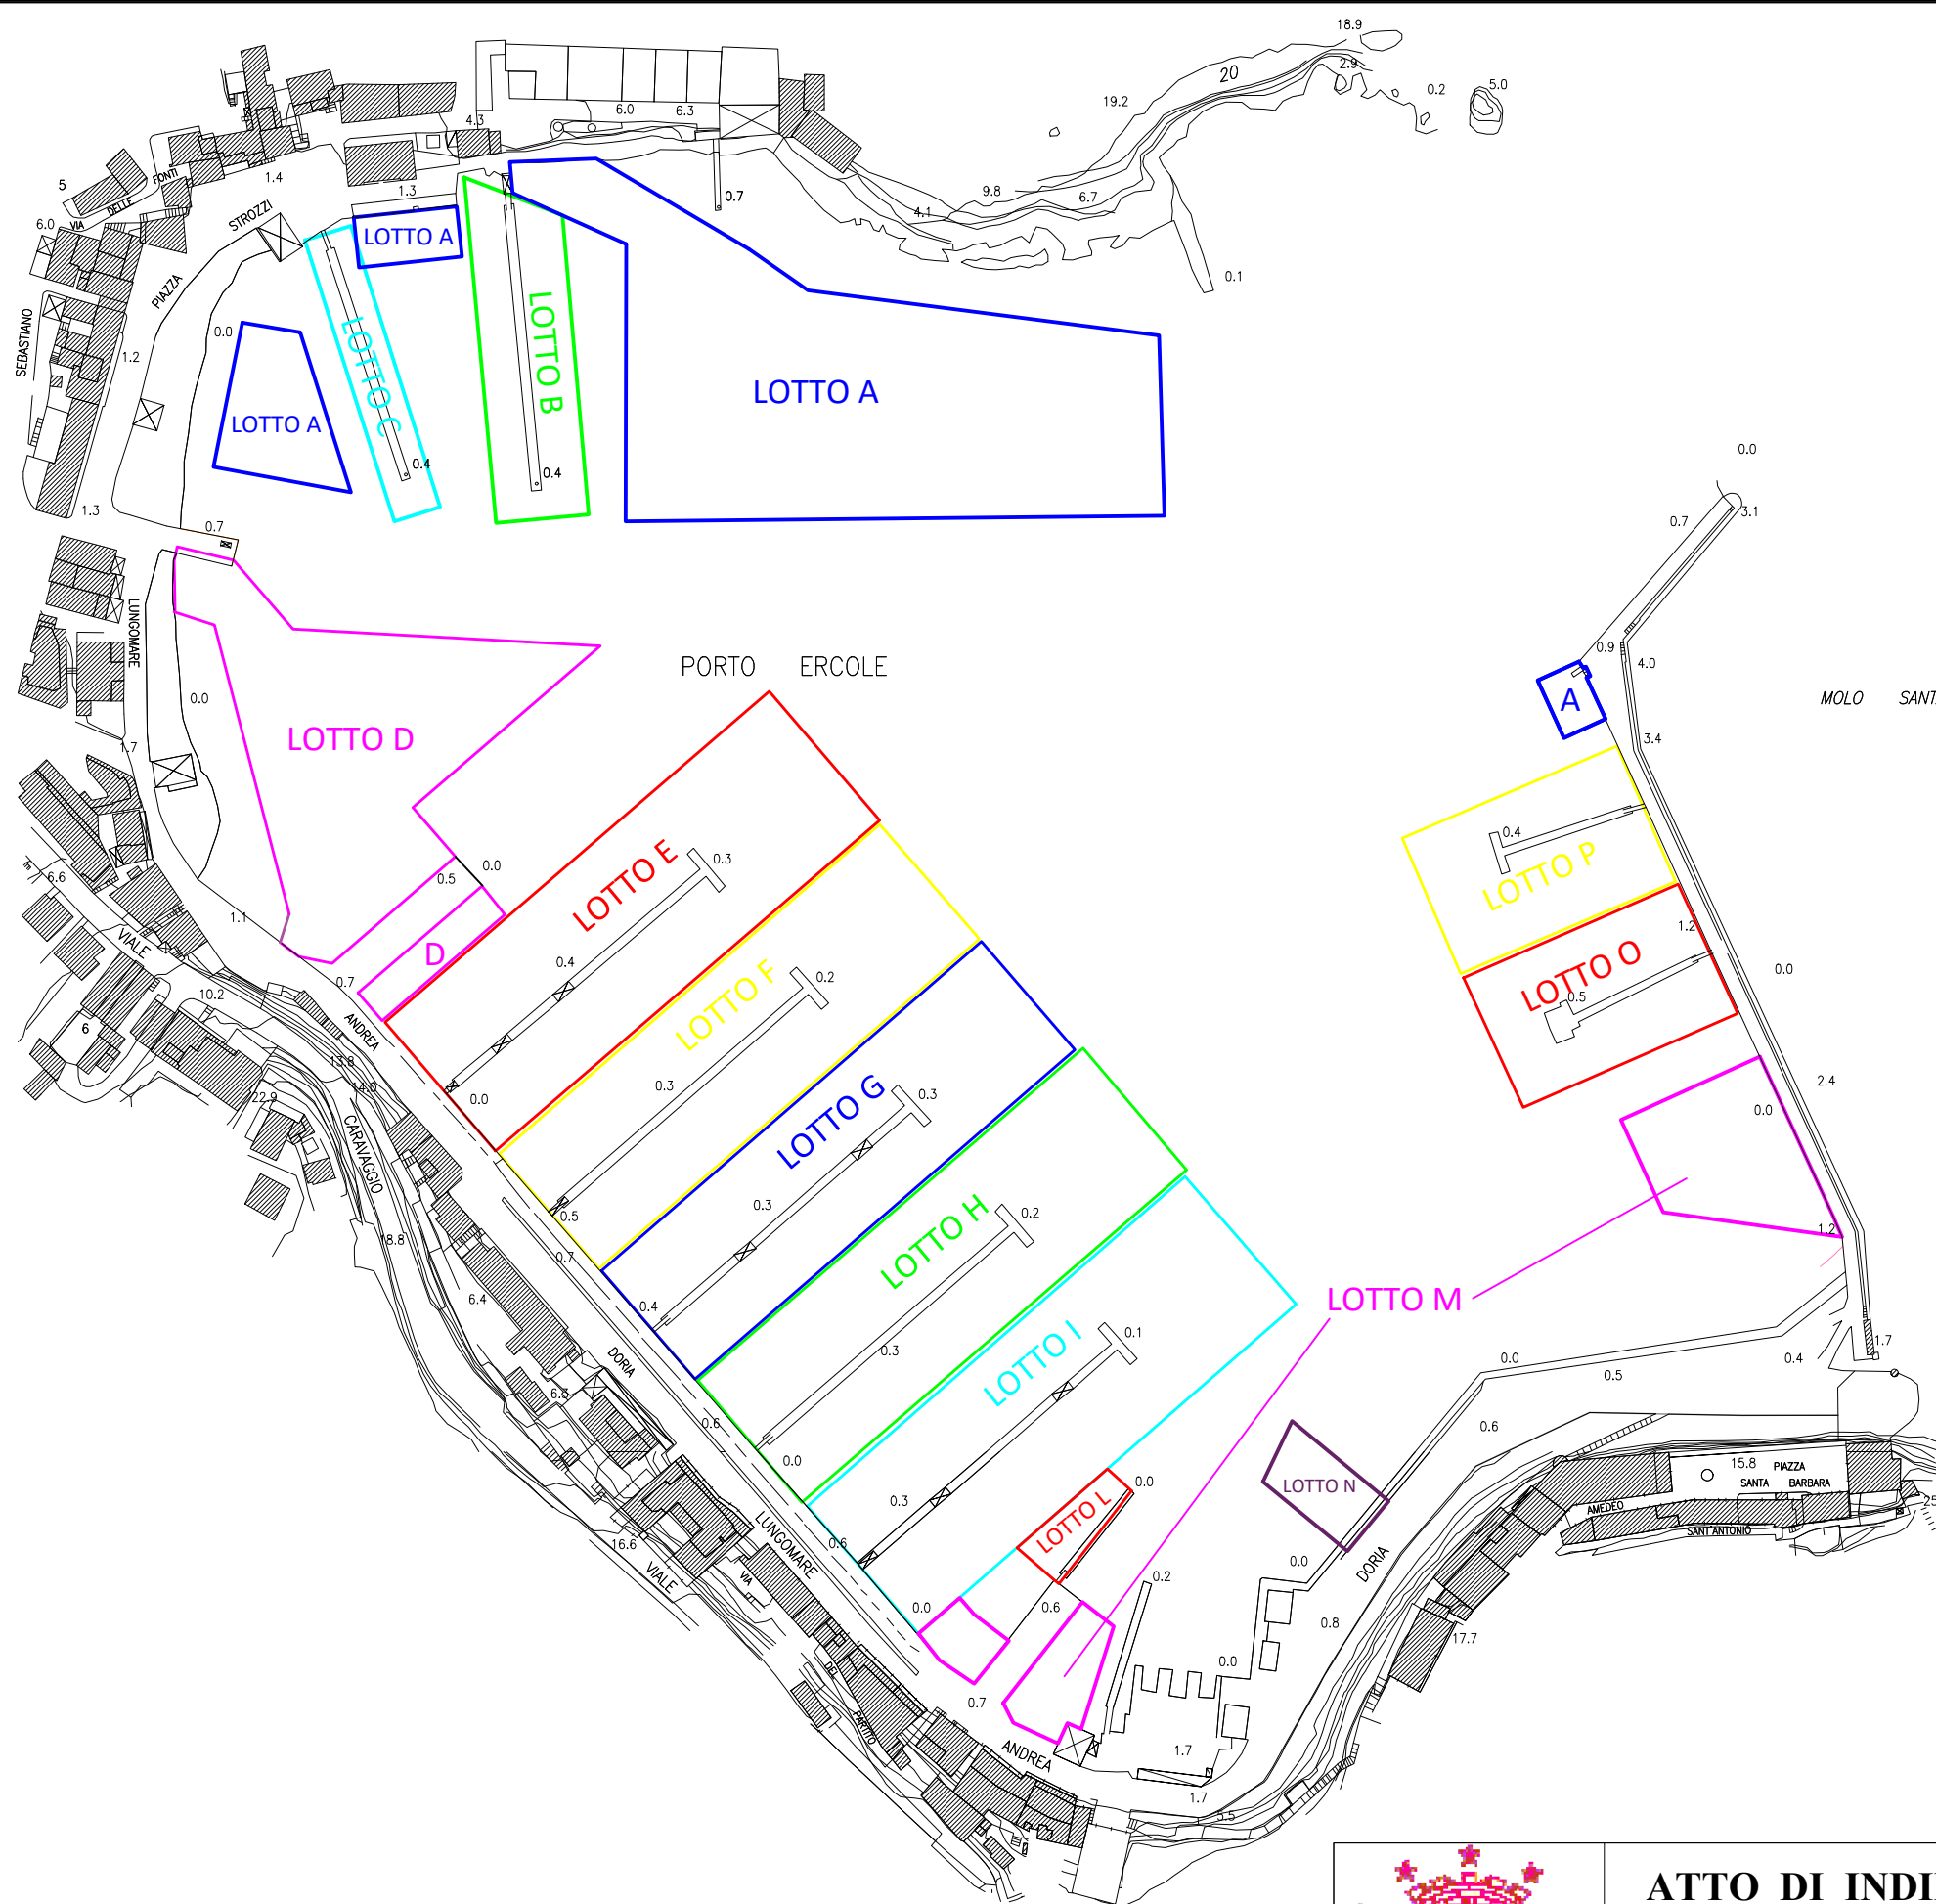

ATTO DI INDIRIZZO RELATIVO ALL'ATTUAZIONE DELL'ART. 23, COMMA 1, LETT. A DELLE NTA DEL PIANO REGOLATORE PORTUALE DI PORTO ERCOLE. CONCESSIONE DEMANIALE DEGLI ORMEGGI PRESENTI NELL'AREA PORTUALE IN FAVORE DEL COMUNE DI MONTE ARGENTARIO