



COMUNE DI MONTE ARGENTARIO

Provincia di Grosseto

Piazzale dei Rioni, 8 - 58019 Porto S. Stefano

Tel. 0564-811948 Fax 0564-812044

C.F. 00124360538

argentario@pec.comune.monteargentario.gr.it

AREA 1

Ufficio Demanio

LV/FC

AVVISO DI PUBBLICAZIONE

Visto il Codice della Navigazione;

Visto il Regolamento per la Navigazione Marittima;

Visti i principi comunitari in materia di tutela della concorrenza in particolare l'art. 49 del TFUE;

Visto il T.U.E.L. 267/2000;

Vista la richiesta di variazione della concessione demaniale marittima n.30/2020, pervenuta tramite Star della Provincia con il mod. D3 in data 08/06/2021 prot.16386, presentata dal Sig. Schiano Riccardo allo scopo di ampliare la superficie in concessione di mq. 3,85 da utilizzare per la posa di un chiosco in legno amovibile a servizio dello stabilimento balneare pubblico ubicato in Loc. Moletto Sanità Porto Santo Stefano, come evidenziato nell'allegata cartografia SID;

Visto l'art. 18 del Regolamento per l'esecuzione del Codice della Navigazione (parte marittima) che prescrive la pubblicazione delle domande aventi ad oggetto beni demaniali marittimi;

Considerato che la pubblicazione di tali domande costituisce l'oggetto di un atto istruttorio dovuto che, come tale, non è in grado di anticipare o condizionare le determinazioni che spettano all'organo istituzionale di competenza in ordine alla sorte delle domande stesse di concessione demaniale.

RENDE NOTO

che il Sig. Schiano Riccardo, in data 08/06/2021 prot.16386, ha presentato una richiesta di variazione della concessione demaniale marittima, allo scopo di ampliare la superficie in concessione di mq. 3,85 da utilizzare per la posa di un chiosco in legno amovibile a servizio dello stabilimento balneare pubblico ubicato in Loc. Moletto Sanità Porto Santo Stefano, come evidenziato nell'allegata cartografia SID;

la domanda di variazione della concessione sopra citata è depositata presso l'Ufficio Demanio del Comune di Monte Argentario;

che chiunque avrà la facoltà, esclusivamente nei giorni di **Martedì**, dalle ore 10.00 alle ore 12.00, di prendere visione della domanda e della annessa planimetria, presso l'Ufficio Demanio del Comune di Monte Argentario, P.le dei Rioni, 8 (tel. 0564/811948 - fax 0564/812044 - mail: ufficio.demanio@comune.monteargentario.gr.it)



INVITA

Tutti coloro che possono avervi interesse a presentare per iscritto, all'Ufficio Demanio del Comune di Monte Argentario, entro il termine perentorio di giorni **15 (quindici)** consecutivi dal giorno 15 GIU. 2021 al giorno 30 GIU. 2021, motivate osservazioni che si ritenessero opportune a tutela dei loro eventuali diritti, con l'avvertenza che, trascorso il termine stabilito, si darà ulteriore corso alle pratiche inerenti la concessione richiesta tramite conferenza dei servizi.

Per la presentazione delle osservazioni indicando il mittente e recante la seguente dicitura: "Osservazioni riferite all'avviso di pubblicazione del 14 GIU. 2021 Prot. 17140 avente ad oggetto: *Richiesta variazione concessione demaniale marittima presentata dal Sig. Schiano Riccardo allo scopo di.....*", farà fede il timbro dell'Ufficio Protocollo e nel caso di spedizione la data del timbro postale entro e non oltre le ore 12.30 dell'ultimo giorno di pubblicazione (nel caso fosse un giorno prefestivo o festivo l'ultimo giorno utile sarà quello feriale immediatamente successivo).


Il presente avviso viene effettuato ai soli fini di motivate osservazioni, restando impregiudicate le determinazioni in merito alla sorte delle note presentate, in base a quella pubblicata con il presente atto.

Il presente avviso verrà pubblicato all'Albo Pretorio dell'Ufficio Circondariale Marittimo di Porto Santo Stefano e del Comune di Monte Argentario ed inserito sul sito istituzionale (<http://www.comunemonteargentario.gov.it/demanio/demaniomarittimo.htm>).

Porto Santo Stefano, 14 GIU. 2021

IL DIRIGENTE UFFICIO DEMANIO
Ing. Luca Vecchieschi

COMUNE DI MONTE ARGENTARIO
Protocollo Interno N. 17140/2021 del 14-06-2021
Doc. Principale - Copia Documento

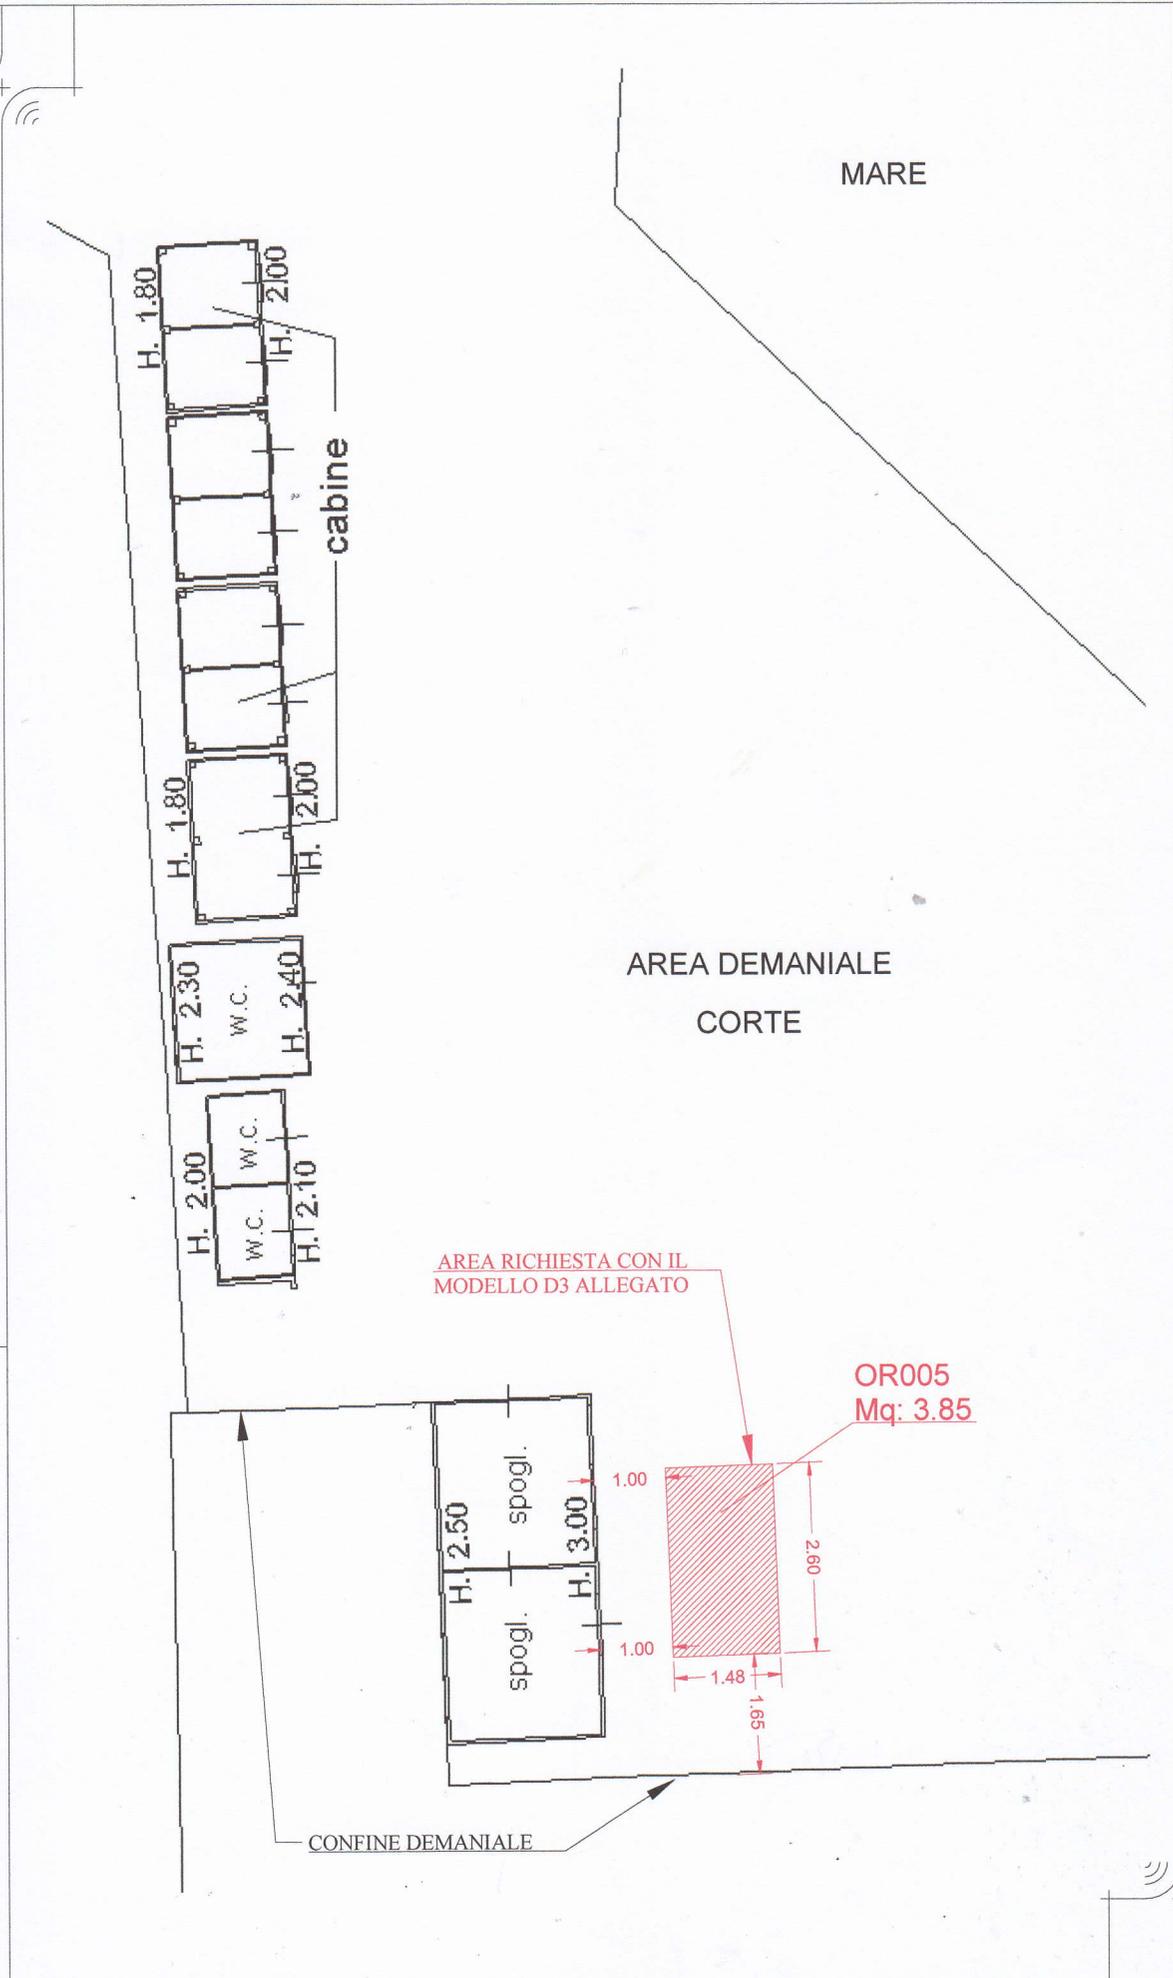

Oggetto: PLANIMETRIA - F. 4 P. LLA 1080 SUB. 1

Elaborato 1/1
Planimetria

Pagina
1/1

Pianta - 1:100 - A4