



COMUNE DI MONTE ARGENTARIO

Medaglia d'Oro al Valor Civile

Provincia di Grosseto

Piazzale dei Rioni, 8 - 58019 Porto S. Stefano

Tel. 0564-811938 Fax 0564-812044

C.F. 00124360538

argentario@pec.comune.monteargentario.gr.it

1 AREA TECNICA

Ufficio Demanio

LV/FC

AVVISO DI PUBBLICAZIONE

Visto l'art. 36 del C.d.N.

Visti i principi comunitari in materia di tutela della concorrenza in particolare l'art. 49 del TFUE.

Visto il T.U.E.L. 267/2000.

Vista la richiesta di concessione demaniale marittima tramite mod. D1, presentata dal Sig. *Visioni Fabio nella persona di legale rappresentante della Soc. Il Gambero Rosso s.r.l.s.* pervenuta 22/03/2022 prot.10275, con la quale richiede una concessione demaniale marittima per utilizzare un'area antistante il proprio esercizio commerciale per la posa di pedana in legno, tavoli, sedie, ombrelloni e fioriere ornamentali per una superficie di mq. 30,53, ubicata in Loc. Lgm. Andrea Doria - Porto Ercole, come evidenziato nell'allegata cartografia SID.

Visto l'art. 18 del Regolamento per l'esecuzione del Codice della Navigazione (parte marittima) che prescrive la pubblicazione delle domande aventi ad oggetto beni demaniali marittimi.

Considerato che la pubblicazione di tali domande costituisce l'oggetto di un atto istruttorio dovuto che, come tale, non è in grado di anticipare o condizionare le determinazioni che spettano all'organo istituzionale di competenza in ordine alla sorte delle domande stesse di concessione demaniale.

RENDE NOTO

che la Soc. *Il Gambero Rosso s.r.l.s.* in data 22/03/2022 prot. 10275, ha presentato su apposito modello ministeriale D1, un'istanza per utilizzare un'area antistante il proprio esercizio commerciale per la posa di una pedana in legno, tavoli, sedie, ombrelloni e fioriere ornamentali per una superficie di mq.30,53, ubicata in Loc. Lgm. Andrea Doria - Porto Ercole, come evidenziato nell'allegata cartografia SID.

la domanda di concessione sopra citata è depositata presso l'Ufficio Demanio del Comune di Monte Argentario;

che chiunque avrà la facoltà, esclusivamente nei giorni di **Martedì**, dalle ore 10.00 alle ore 12.00, di prendere visione della domanda di concessione e della annessa planimetria, presso l'Ufficio Demanio del Comune di Monte Argentario, Piazzale dei Rioni, 8 (tel. 0564/811948 - fax 0564/812044- mail: ufficio.demanio@comune.monteargentario.gr.it).

INVITA

Tutti coloro che possono avervi interesse a presentare per iscritto, all'Ufficio Demanio del Comune di Monte Argentario, entro il termine perentorio di giorni **20 (venti)** consecutivi dal giorno **14 APR. 2022** al giorno **04 MAG. 2022**, motivate domande concorrenti che a pena di irrecevitibilità dovranno essere in bollo presentate tramite modello D1 e l'attestazione di avvenuto pagamento delle spese di istruttoria (pari alla cifra di € 300,00). Tale versamento dovrà essere effettuato presso la Tesoreria del Comune di Monte Argentario, (Monte dei Paschi di Siena - Filiale di Porto S. Stefano, Corso Umberto I°) - COORDINATE BANCARIE (IBAN): IT45R0103072302000000973016, o presso l'Ufficio Postale sul c.c.p. 123588 con la seguente causale "*spese istruttoria concessione demaniale*".

Per la presentazione delle istanze "da presentare in busta chiusa" indicando il mittente e recante la seguente dicitura: "*Domanda concorrente riferita all'avviso di pubblicazione del 13 APR. 2022 Prot. 12664*" avente ad oggetto: *Richiesta di concessione demaniale marittima presentata dalla Soc. Il Gambero Rosso s.r.l.s. allo scopo di..... Non aprire*", farà fede il timbro dell'Ufficio Protocollo e nel caso di spedizione la data del timbro postale entro e non oltre le ore 12.30 dell'ultimo giorno di pubblicazione (nel caso fosse un giorno prefestivo o festivo l'ultimo giorno utile sarà quello feriale immediatamente successivo).

Si precisa che potrà essere richiesta, a completamento delle formalità relative alla presentazione della domanda, la compilazione della modulistica elettronica ministeriale relativa al S.I.D. - Sistema Informativo Demanio Marittimo.

Eventuali istanze pervenute fuori dei termini non saranno ritenute valide.

Il suddetto termine vale anche per la presentazione di quelle osservazioni che si ritenessero opportune a tutela dei loro eventuali diritti, con l'avvertenza che, trascorso il termine stabilito, si darà ulteriore corso alle pratiche inerenti la concessione richiesta.

Il presente avviso viene effettuato ai soli fini istruttori, restando impregiudicate le determinazioni in merito alla sorte delle domande di concessione presentate, inclusa quella pubblicata con il presente atto.

Il presente avviso verrà pubblicato all'Albo Pretorio dell'Ufficio Circondariale Marittimo di Porto Santo Stefano e del Comune di Monte Argentario ed inserito sul sito istituzionale (<http://www.comunemonteargentario.gov.it/demanio/demaniomarittimo.htm>)

13 APR. 2022

Porto Santo Stefano, lì _____

IL DIRIGENTE UFFICIO DEMANIO

Ing. Luca VECCHIESCHI

ING. COSTANZI



COMUNE DI MONTE ARGENTARIO
- Provincia di Grosseto -

Oggetto: **ISTANZA AI SENSI DELL'ART.36 DEL CODICE DELLA NAVIGAZIONE PER LA RICHIESTA DI UNA CONCESSIONE DEMANIALE**

Richiedente: **FABIO VISIONI** in qualità di legale rappresentante della Soc. Il Gambero Rosso S.r.l.s.

Località: **PORTO ERCOLE - Lungomare Andrea Doria n°7**

01

INQUADRAMENTO TERRITORIALE

Scala: **Varie**

Data: **Marzo 2022**



STUDIO DI ARCHITETTURA
Società Volontaria del Settore 38
Società a partecipazione paritetica
Tut. / Psa 804041988
C.A. 01/01/2019
C.F. 01/01/2019
P.IVA 01590000538

INQUADRAMENTO TERRITORIALE

Scala 1:10000




FOTOGRAMMETRICO

Scala 1:2000




PIANO STRUTTURALE


Scala 1:10000

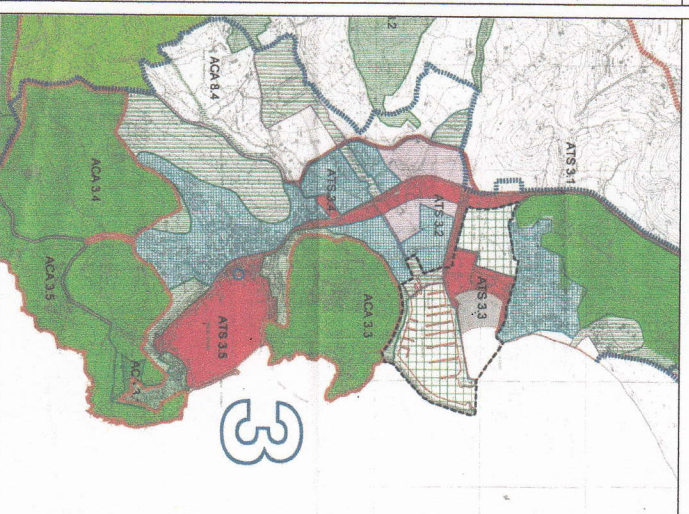


STRALCIO S.I.D.

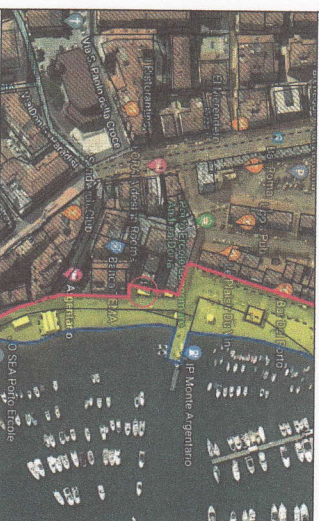


STRALCIO S.I.D.

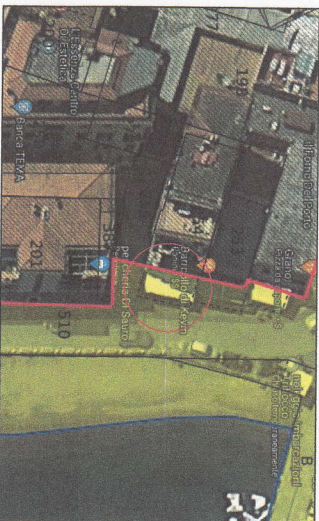

REGOLAMENTO URBANISTICO - ELAB. D

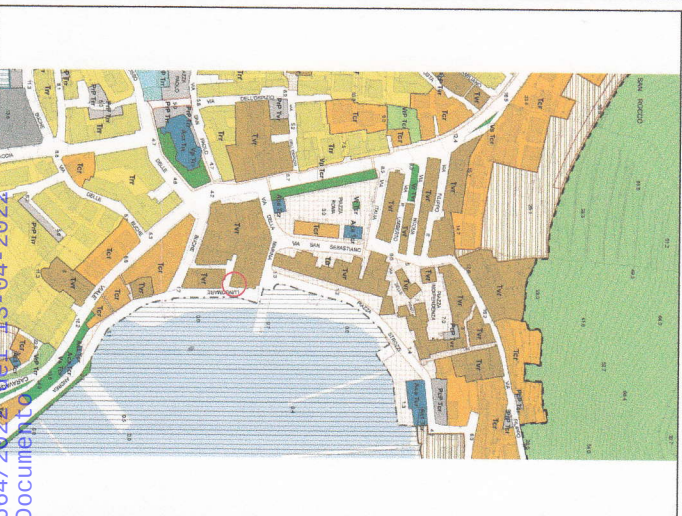

REGOLAMENTO URBANISTICO - ELAB. E

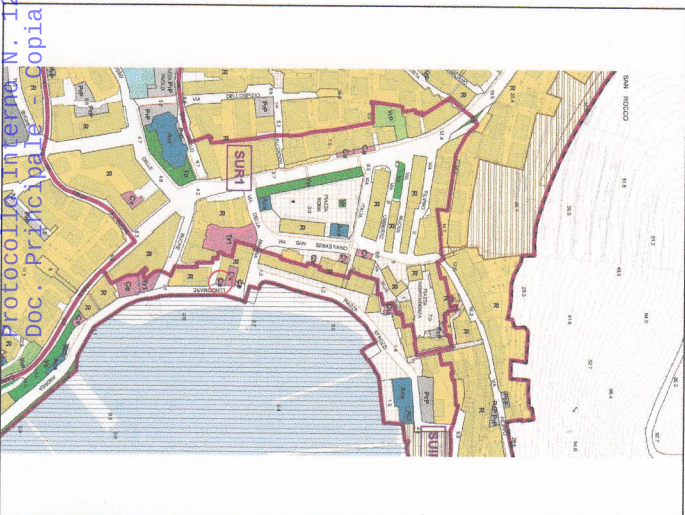

MAPPACATASTALE

N=1000000

Scala 1:10000

