

INDIVIDUAZIONE DEL TERRITORIO URBANIZZATO E LOCALIZZAZIONE DELLE TRASFORMAZIONI
 oggetto della Conferenza di Copianificazione


-  MONTE ARGENTARIO - limite amministrativo
-  Aree boscate come individuate nel Pti/Ppr della regione Toscana
-  Limite del Territorio Urbanizzato individuato ai sensi dell'articolo 4, commi 3, 4 e 5 della LR/65
-  Aree ricomprese all'interno del Territorio Urbanizzato ai sensi dell'articolo 4, comma 4 della LR/65
-  Aree individuate come Territorio urbanizzato dalla vigente Variante al Regolamento Urbanistico "Argentario Golf Resort" approvata con DCC n. 26 del 04/06/2014 e pubblicata sul BURT n. 27 del 09/10/2014
-  Area individuata come Territorio urbanizzato dalla vigente Variante "Punto di ormeggio Fosso Boccadoro e reperimento standard nautico PRP Cala Galera" approvata con DCC n. 85 del 19/11/2016 e pubblicata sul BURT n. n. 10 del 08/03/2017

Trasformazioni esterne al Territorio Urbanizzato oggetto della Conferenza di Copianificazione

-  Individuazione delle aree oggetto di trasformazione

DESTINAZIONI PREVISTE

-  Commerciale
-  Produttivo/artigianale
-  Turistico-ricettivo
-  Sosta camper
-  Sosta camper e parcheggi
-  Parcheggio
-  Parcheggio con punto ristoro
-  Punto ristoro
-  Parco avventura
-  Osservatorio astronomico
-  Tratto viabilità
-  Tratto pista ciclabile

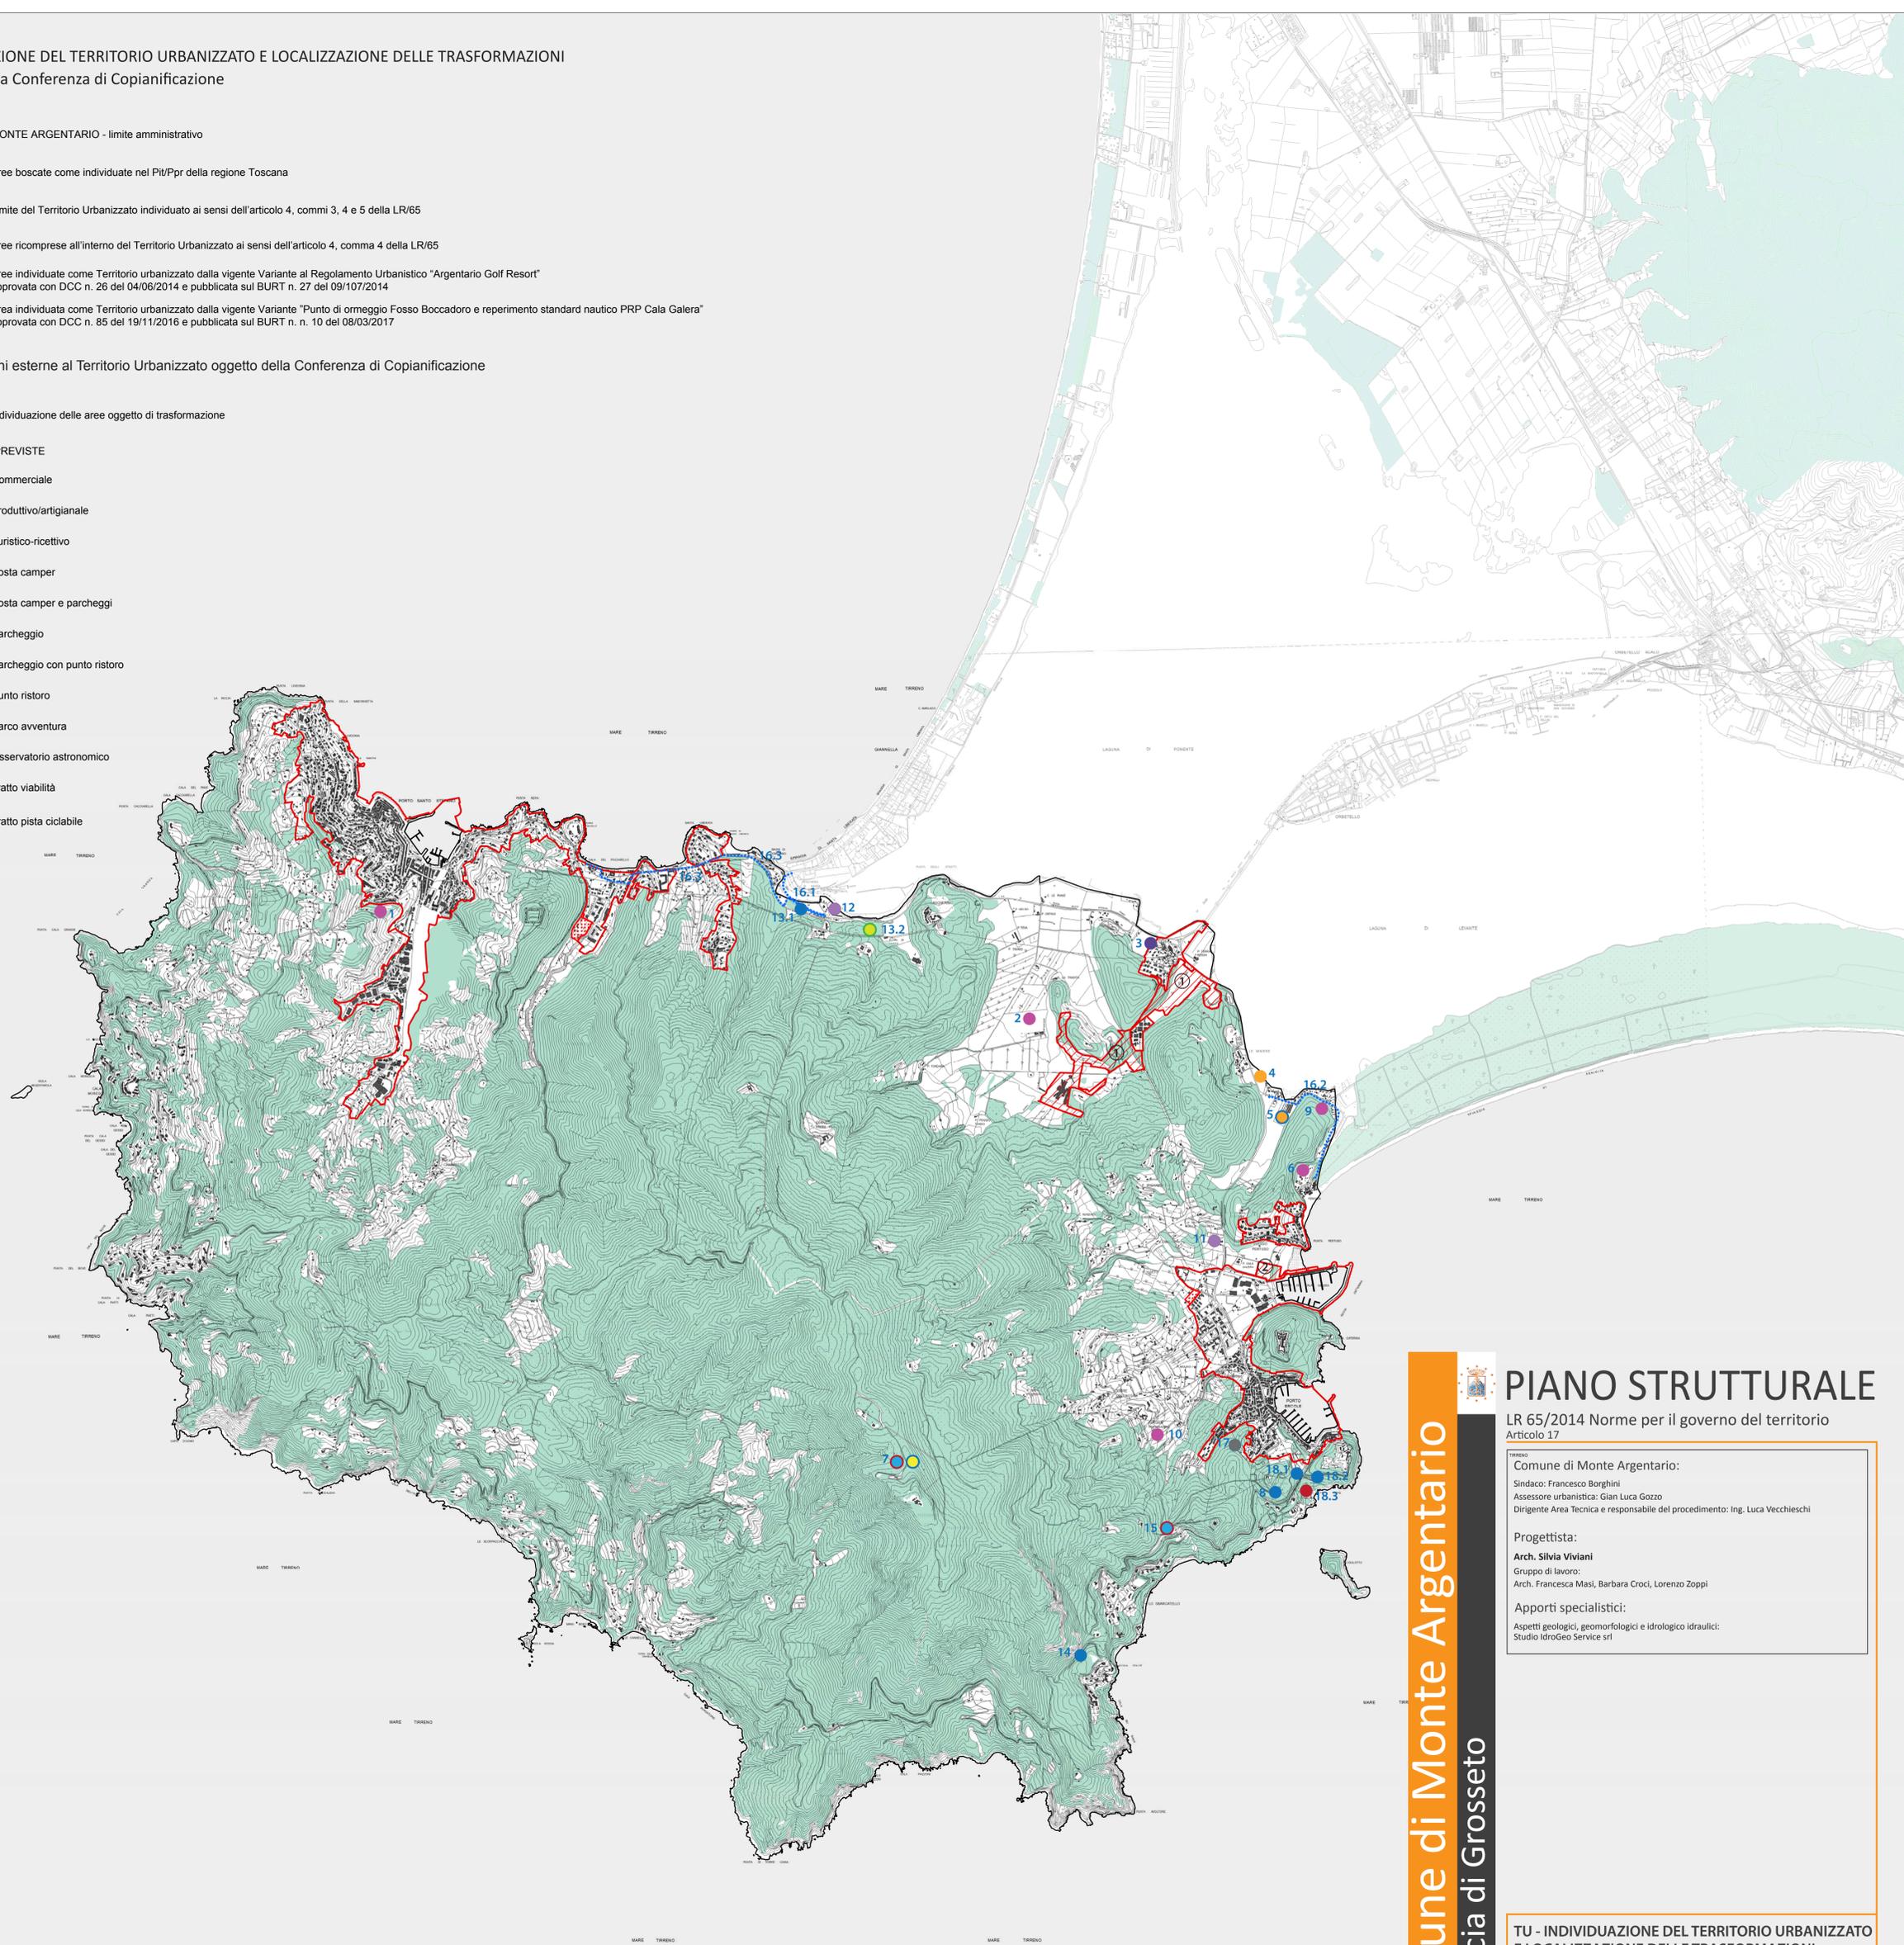

Comune di Monte Argentario

Provincia di Grosseto



PIANO STRUTTURALE

LR 65/2014 Norme per il governo del territorio
 Articolo 17

TIRRENO
 Comune di Monte Argentario:
 Sindaco: Francesco Borghini
 Assessore urbanistica: Gian Luca Gozzo
 Dirigente Area Tecnica e responsabile del procedimento: Ing. Luca Vecchieshi

Progettista:
 Arch. Silvia Viviani
 Gruppo di lavoro:
 Arch. Francesca Masi, Barbara Croci, Lorenzo Zoppi

Apporti specialistici:
 Aspetti geologici, geomorfologici e idrologico idraulici:
 Studio IdroGeo Service srl

**TU - INDIVIDUAZIONE DEL TERRITORIO URBANIZZATO
 E LOCALIZZAZIONE DELLE TRASFORMAZIONI
 oggetto della Conferenza di Copianificazione**

Integrazione all'Avvio del procedimento

scala 1:20.000