



**COMUNE DI MONTE ARGENTARIO**



**EXPERIENCE THE LANDSCAPE**  
Verso il turismo del terzo millennio

**Progetto strutture accessorie  
alla fruizione e valorizzazione  
del promontorio di  
Monte Argentario**

**Progetto:**

Arch. Stefano Sagina  
Geom. Gianluca Giovani

Collaboratore:  
Matilde Sagina

Ottobre 2023 R3

**ALL.D – TIPOLOGIA STRUTTURE  
ACCESSORIE ALLA FRUIZIONE  
E ALLA VALORIZZAZIONE**



Il progetto che abbiamo denominato «Experience the landscape» prevede la progettazione di **strutture accessorie alla valorizzazione della risorsa «Monte Argentario»**.

Si tratta di 10 tipologie base che verranno utilizzate per gli interventi futuri di valorizzazione del promontorio di Monte Argentario.

*Il progetto delle tipologie accessorie alla valorizzazione – Vista prospettica d'insieme*

#### Tipologie individuate:


- 01 - Cippo segnavia
- 02 - Segnale di direzione
- 03 - Pannello dell'itinerario
- 04 - Panche e tavoli
- 05 - Paracinta in castagno
- 06 - Pannello informativo verticale
- 07 - Pannello informativo obliquo
- 08 - Seduta ischiatica
- 09 - Panchina
- 10 - kiosk touch screen da esterno

#### Materiali:

Le tipologie saranno realizzate in **lamiera di acciaio effetto Cor-Ten e legno di castagno** e saranno messe in opera con semplice affissione al suolo con barra a scomparsa «antisfilamento» o se necessario con un piccolo baggiolo di calcestruzzo, che ovviamente non rimarrà in vista, in caso le aree fossero soggette ad atti di vandalismo.

#### Compatibilità

Le strutture come vedremo sono state posizionate in coerenza con i disposti del **Piano di indirizzo territoriale con valenza di piano paesaggistico, beni paesaggistici, Sezione 4 - 8B Disciplina dei beni paesaggistici ai sensi degli artt. 134 e 157 del Codice, portando particolare attenzione a non posizionare le tipologie in modo dissonante rispetto alle straordinarie viste paesaggistiche che si aprono sul suggestivo promontorio di Monte Argentario**

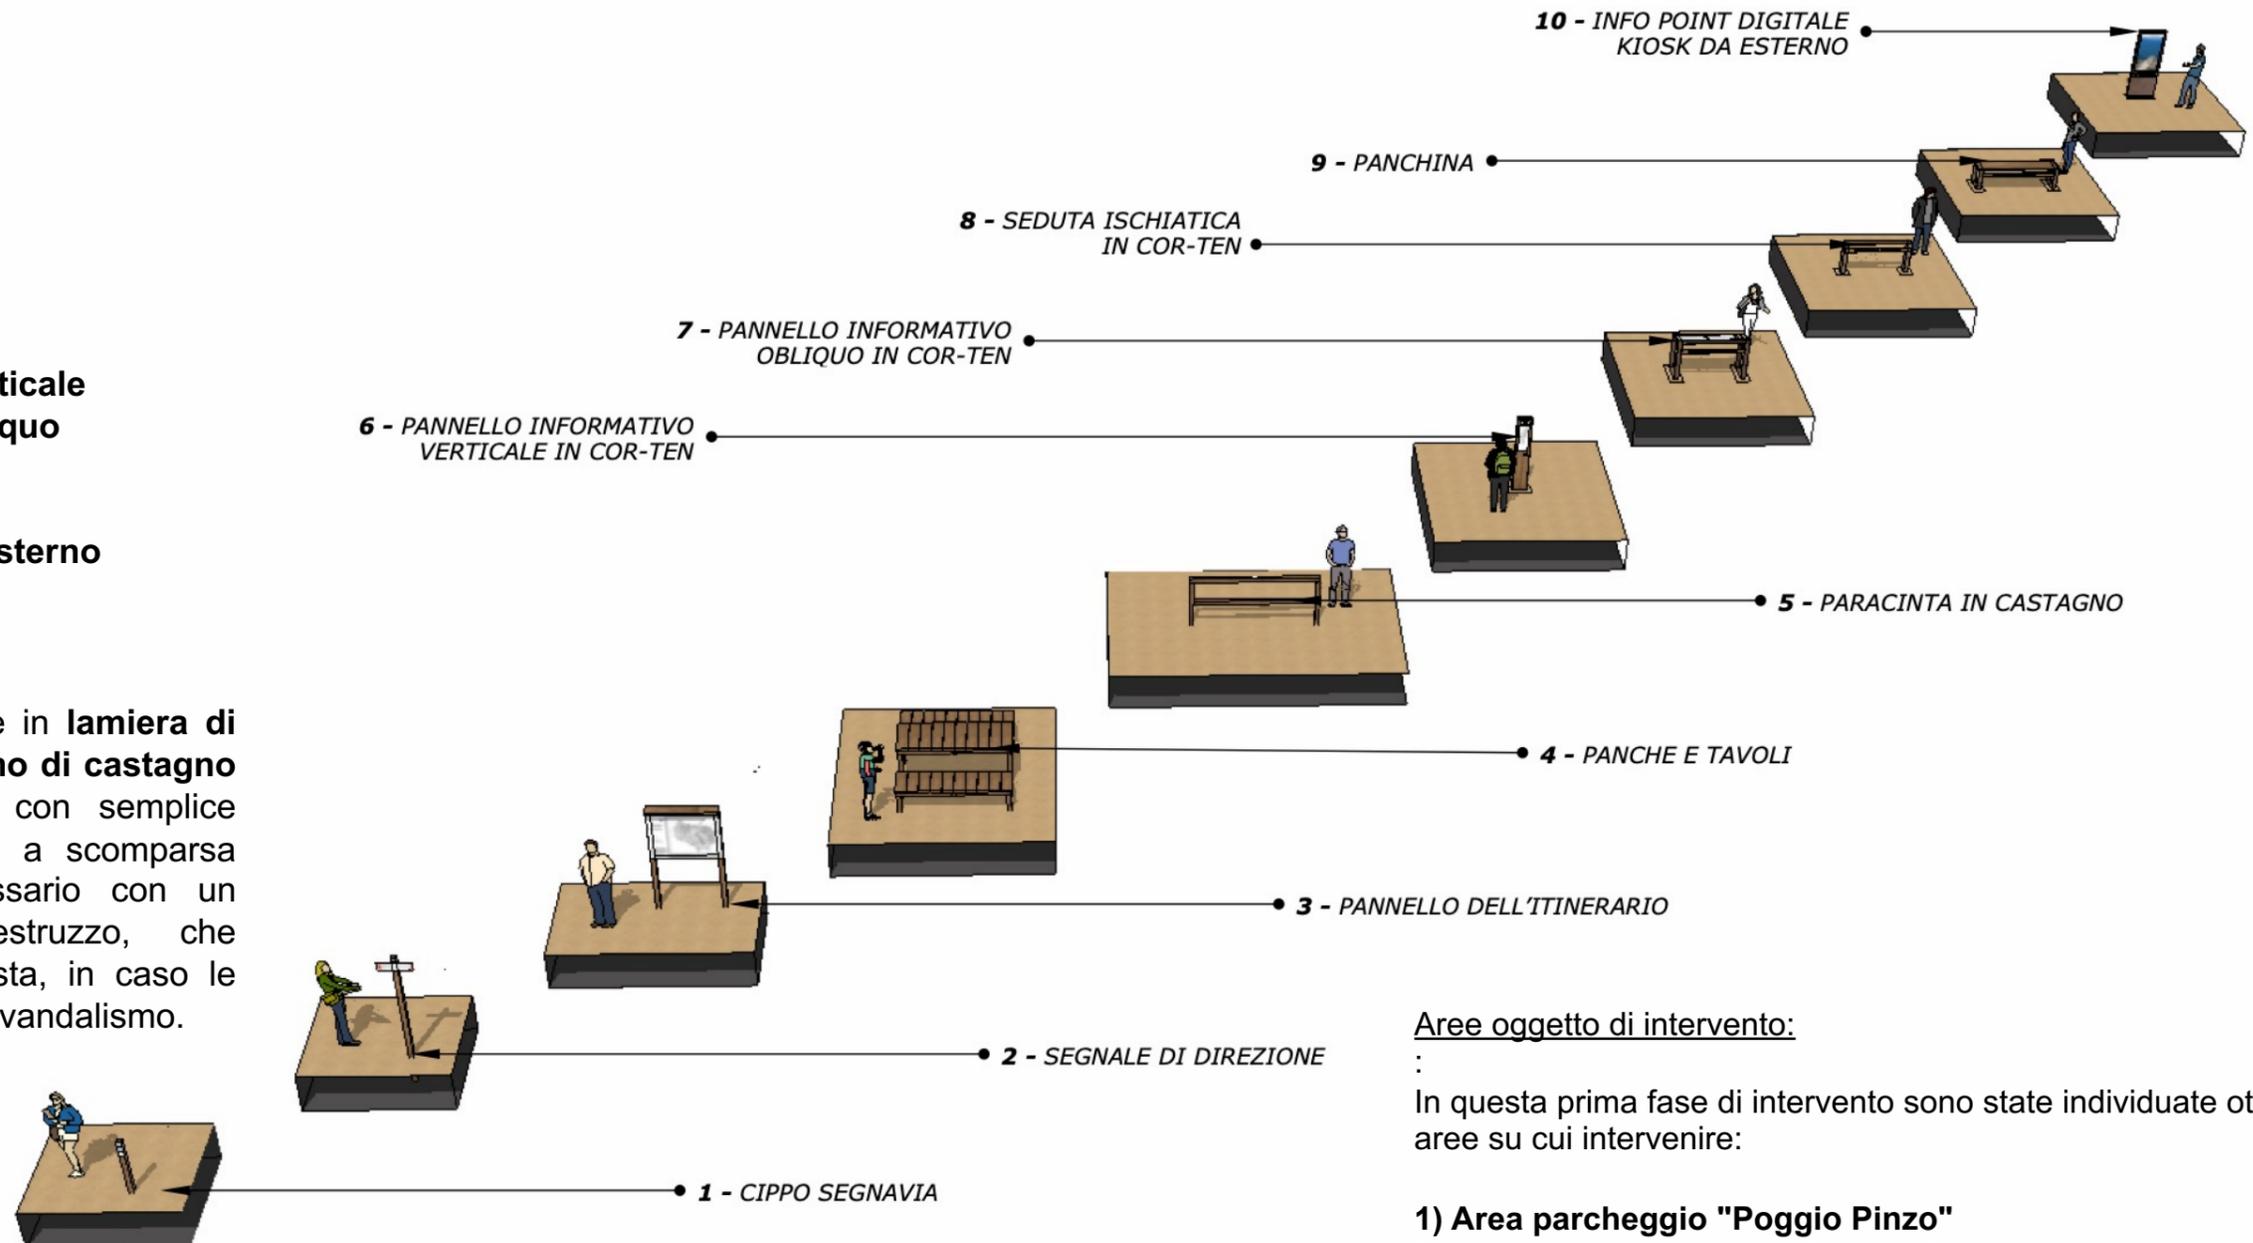

#### Aree oggetto di intervento:

In questa prima fase di intervento sono state individuate otto aree su cui intervenire:

- 1) Area parcheggio "Poggio Pinzo"
- 2) Area sosta attrezzata «Fornacelle»
- 3) Punto osservazione attrezzato «Due mari»
- 4) Belvedere Convento Padri Passionisti
- 5) Area sosta attrezzata «Punta telegrafo»
- 6) Realizzazione staccionata percorso «Settima strada»
- 7) Info Point di Porto S. Stefano
- 8) Info Point di Porto Ercole



Il cippo segnavia è realizzato con un supporto di legno da 8x8 cm, altezza 1m fuori terra. In alto si trova l'etichetta istituzionale 8x8 cm s.1cm. Sotto il segnale di indicazione direzione 8x8 cm, e quindi la località, sempre delle stesse dimensioni 8x8xcm, spessore 1 cm (i pannelli verranno realizzati seguendo i requisiti della segnaletica CAI)



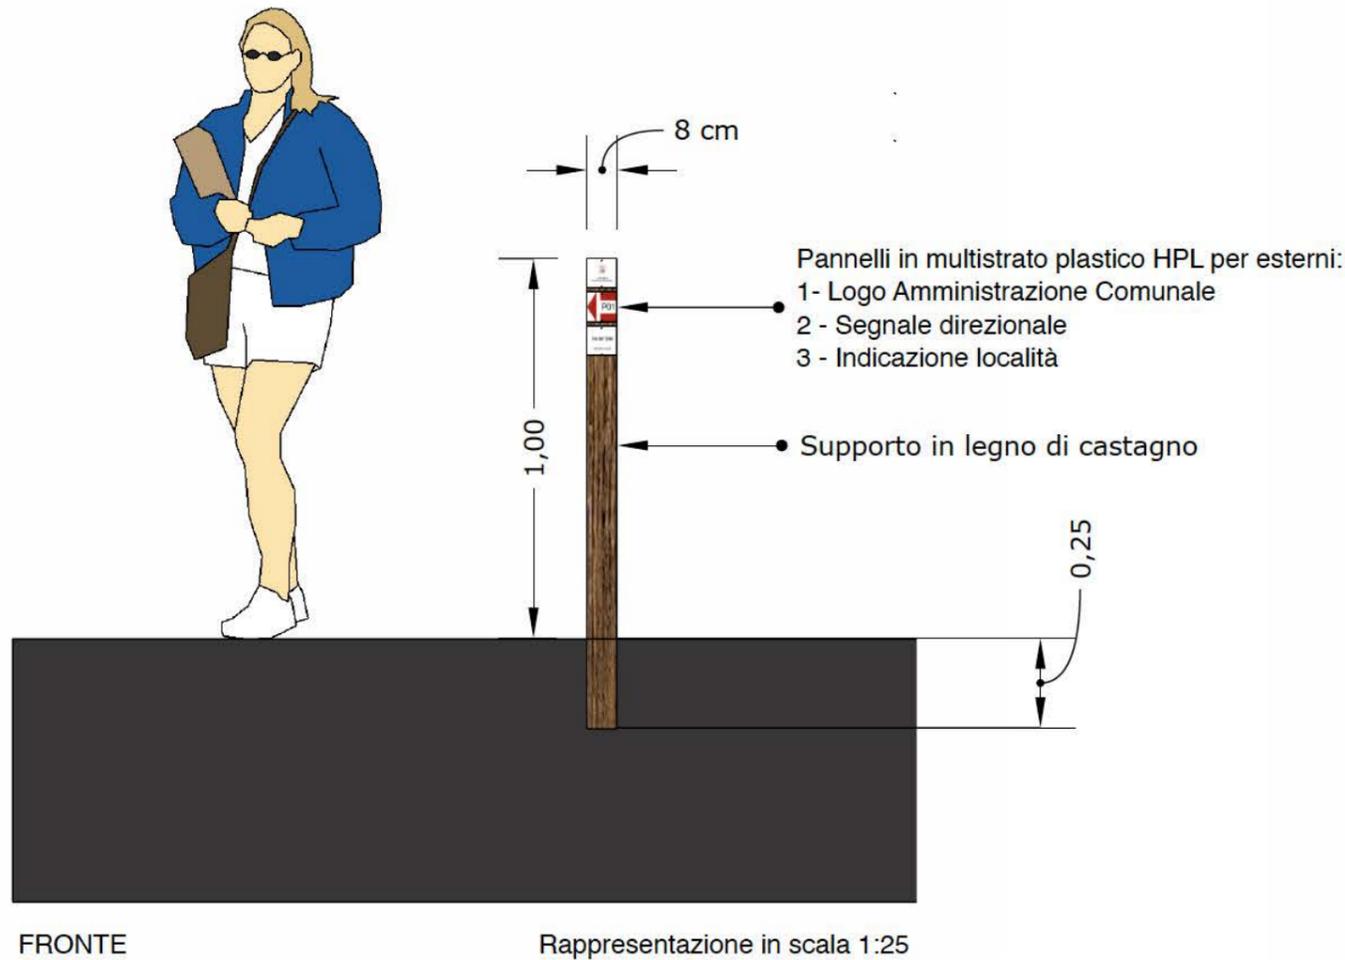


Fig. D.02 - Il progetto delle tipologie accessorie alla valorizzazione – Cippo segnavia

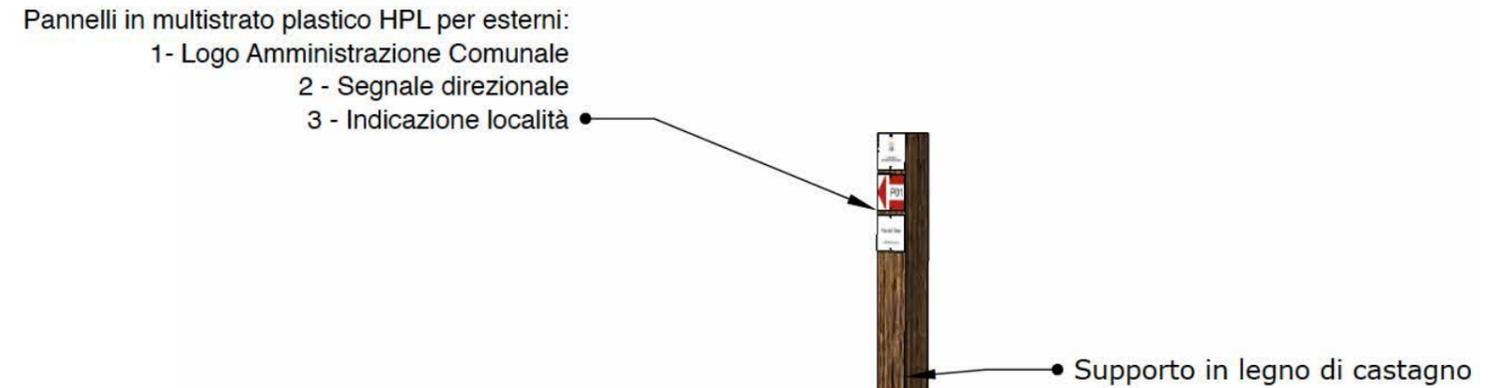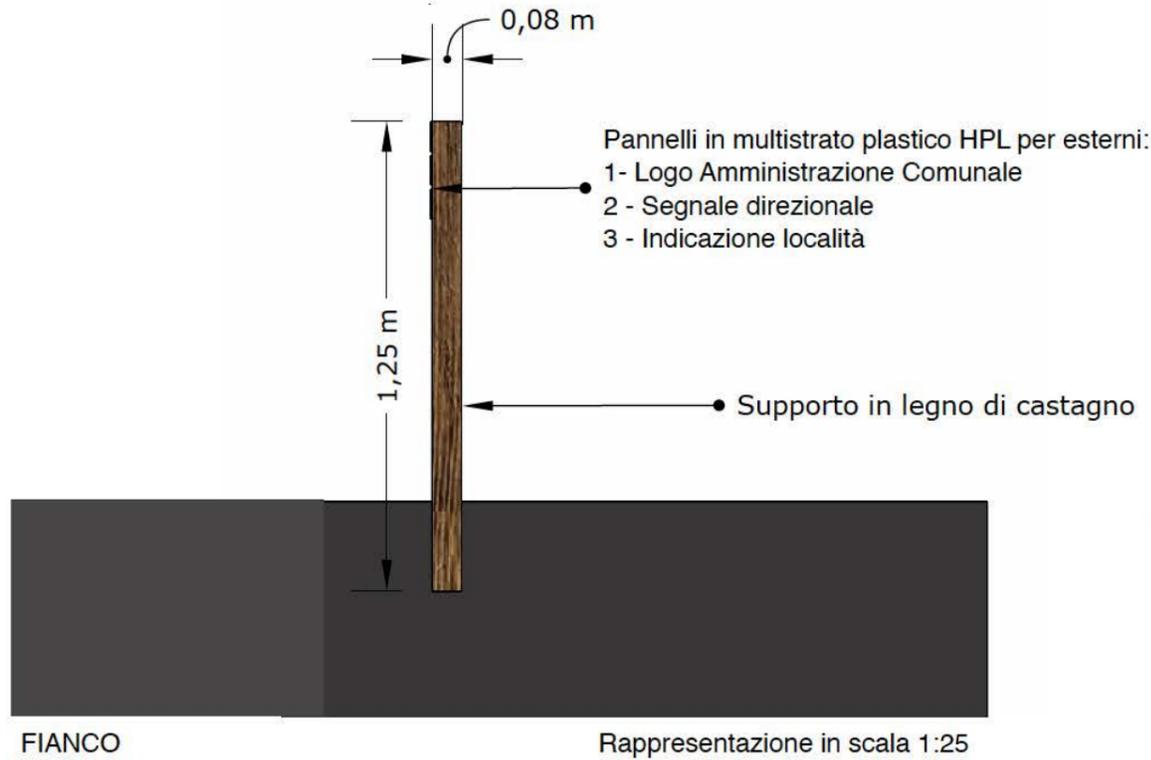

Il segnale direzionale è installato su un supporto di legno da 8x8 cm, altezza 2 m fuori terra. In alto si trova l'etichetta istituzionale 8x8 cm s.1cm. Sotto il segnale di indicazione direzione 55x15 cm s.1 cm, e quindi la località, sempre delle stesse dimensioni 8x8xcm, spessore 1 cm (i pannelli verranno realizzati seguendo i requisiti della segnaletica CAI)

1- Logo Amministrazione Comunale

0,00 m

Pannelli in multistrato plastico HPL per esterni:

- 1- Logo Amministrazione Comunale
- 2 - Segnale direzionale
- 3 - Indicazione località


Supporto in legno di castagno

2,00 m

0,50 m

FRONTE

Rappresentazione in scala 1:25

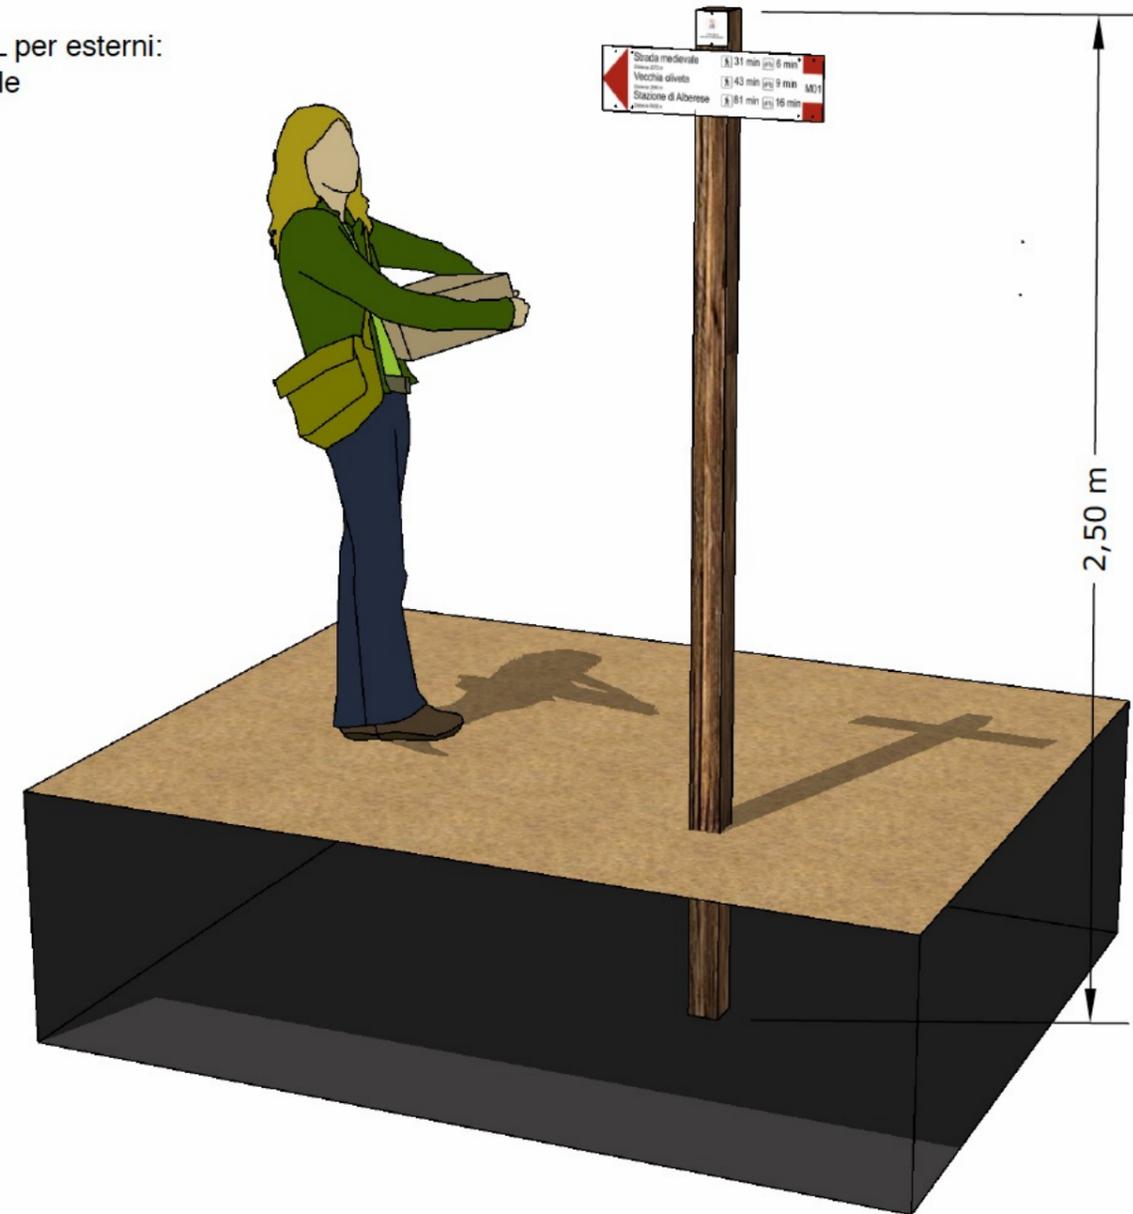

2,50 m


VISTA PROSPETTICA



# COMUNE DI MONTE ARGENTARIO

## ALL. D – TIPOLOGIA STRUTTURE ACCESSORIE ALLA FRUIZIONE E ALLA VALORIZZAZIONE


### 3 – Pannello dell'itinerario

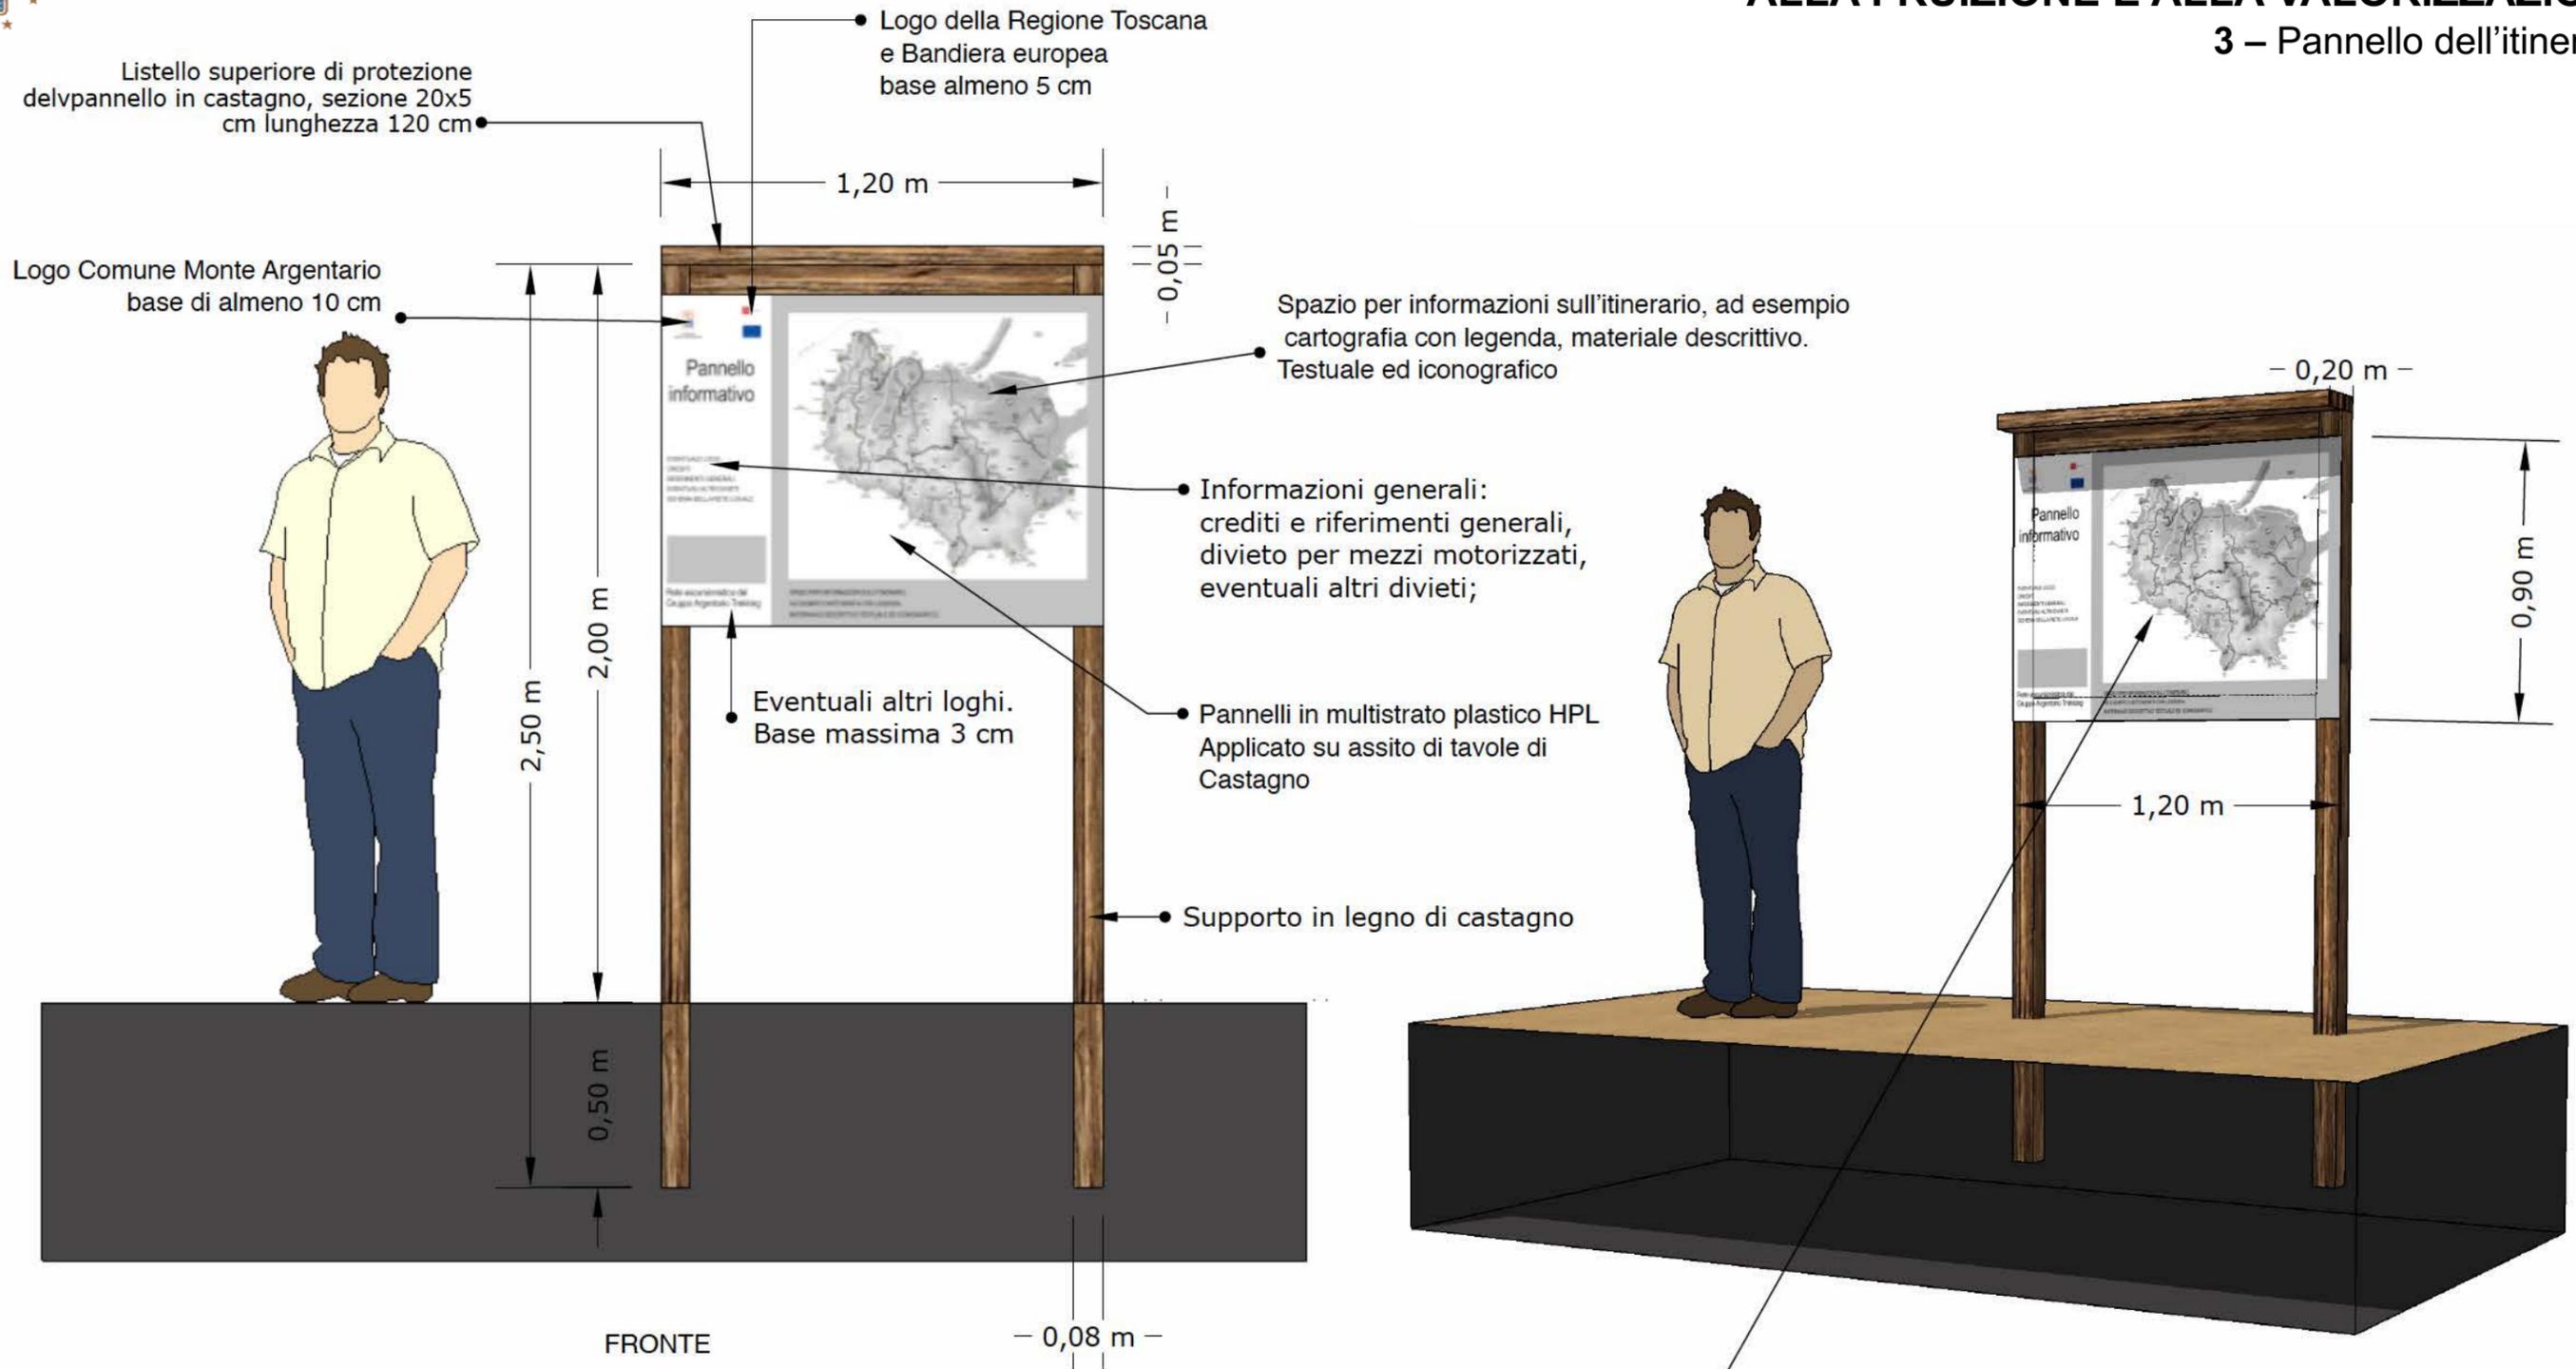


Nel pannello dell'itinerario (120X90 CM) è evidenziato:

- 1) Spazio per
  - a) Logo del Comune di Monte RAgentario (a), base di almeno 10 cm
  - b) Logo della Regione Toscana, Bandiera europea (b) base almeno 5 cm
  - c) Eventuali altri loghi con base massima 3 cm
  - d) Informazioni generali: crediti e riferimenti generali, divieto per mezzi motorizzati, eventuali altri divieti;
  - e) Schema della rete locale (se il pannello è 120x90 cm)
- 2) Spazio per informazioni sull'itinerario, ad esempio cartografia con legenda, materiale descrittivo. Testuale ed iconografico


VISTA PROSPETTICA

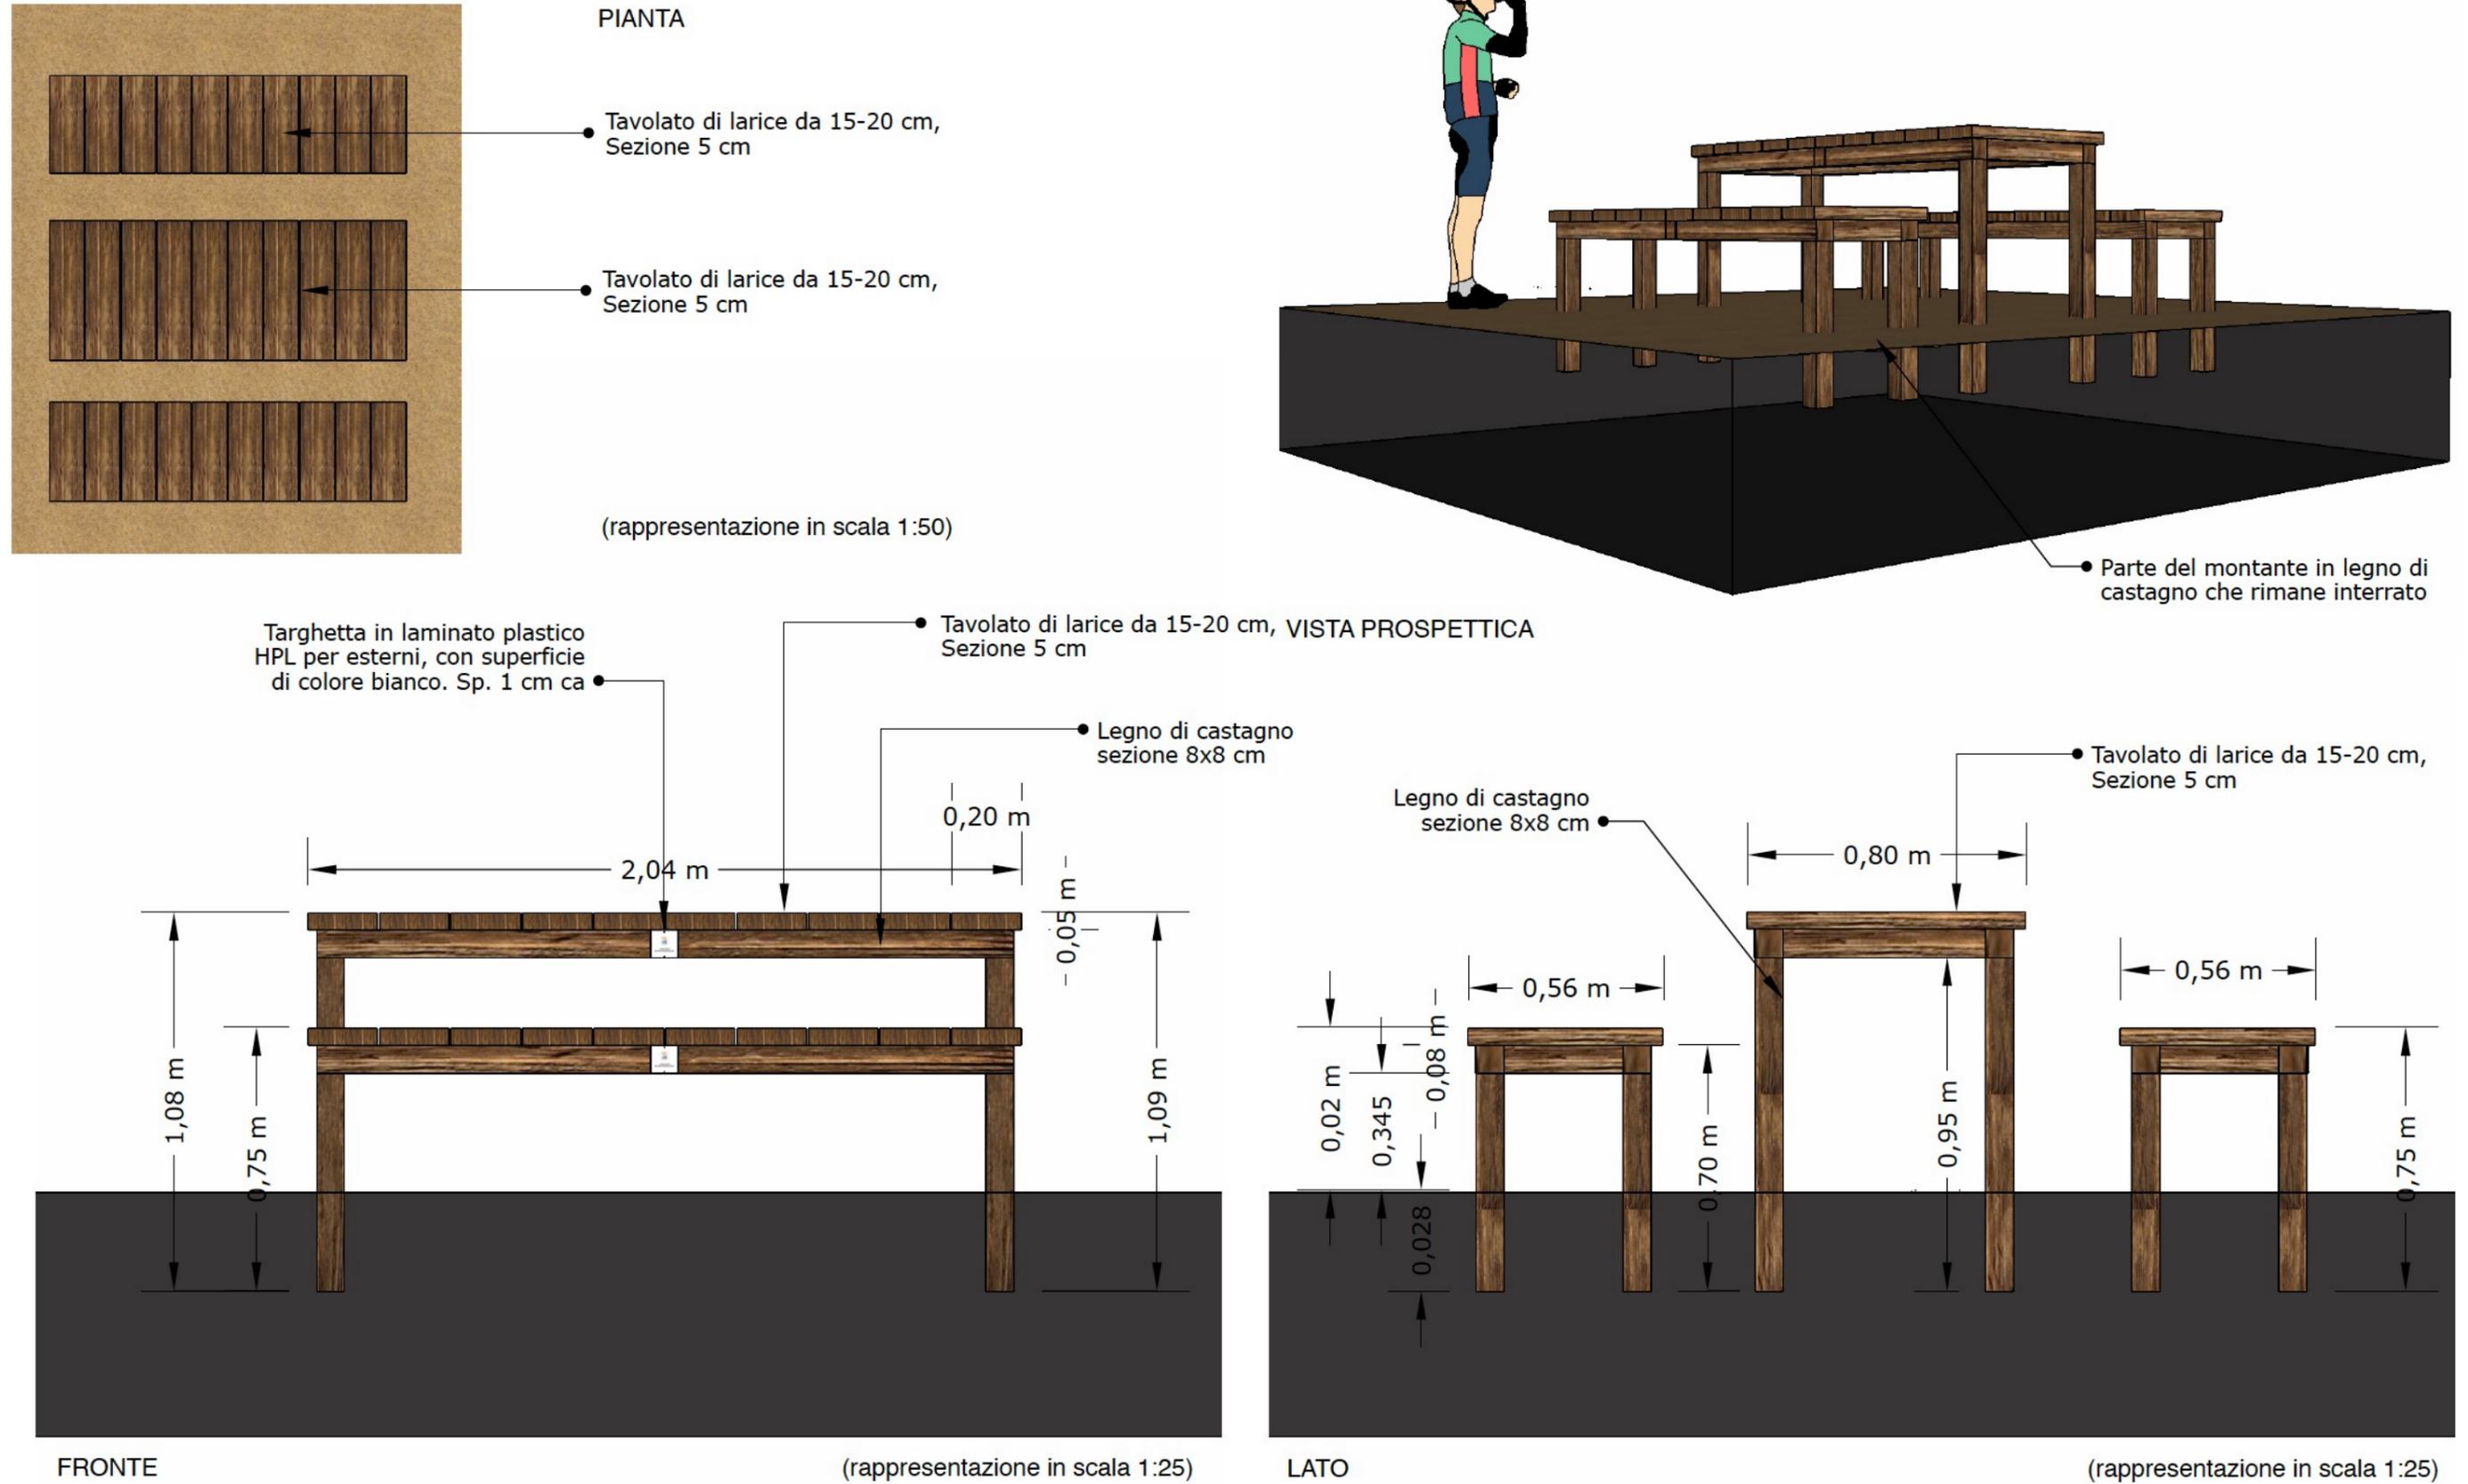

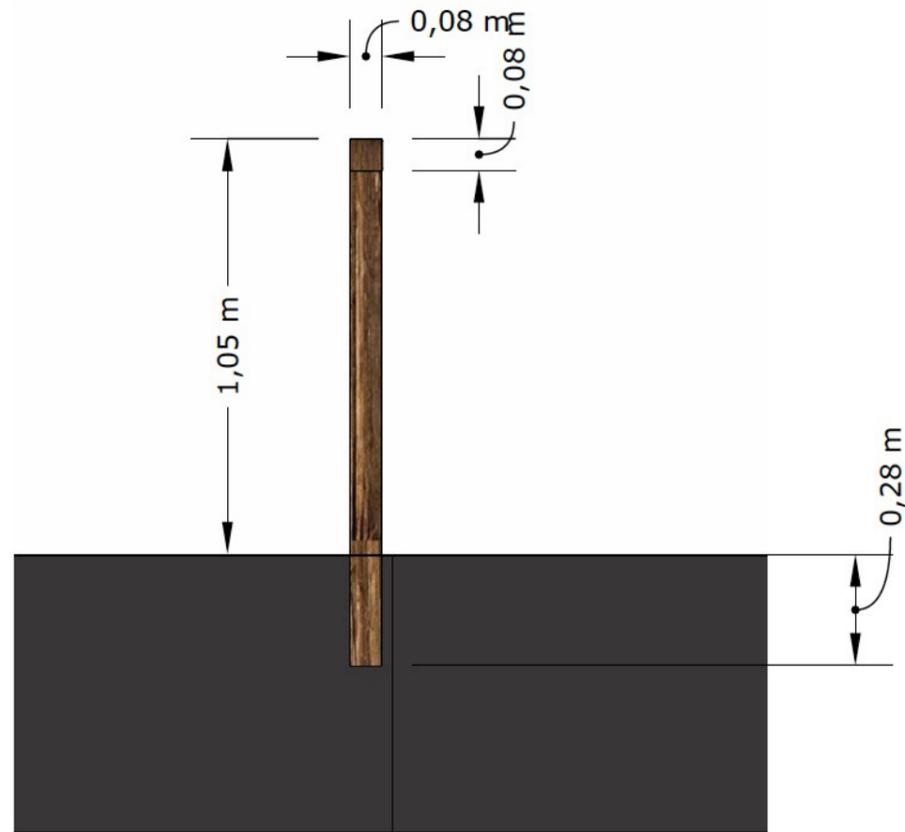


FIANCO

scala 1:25

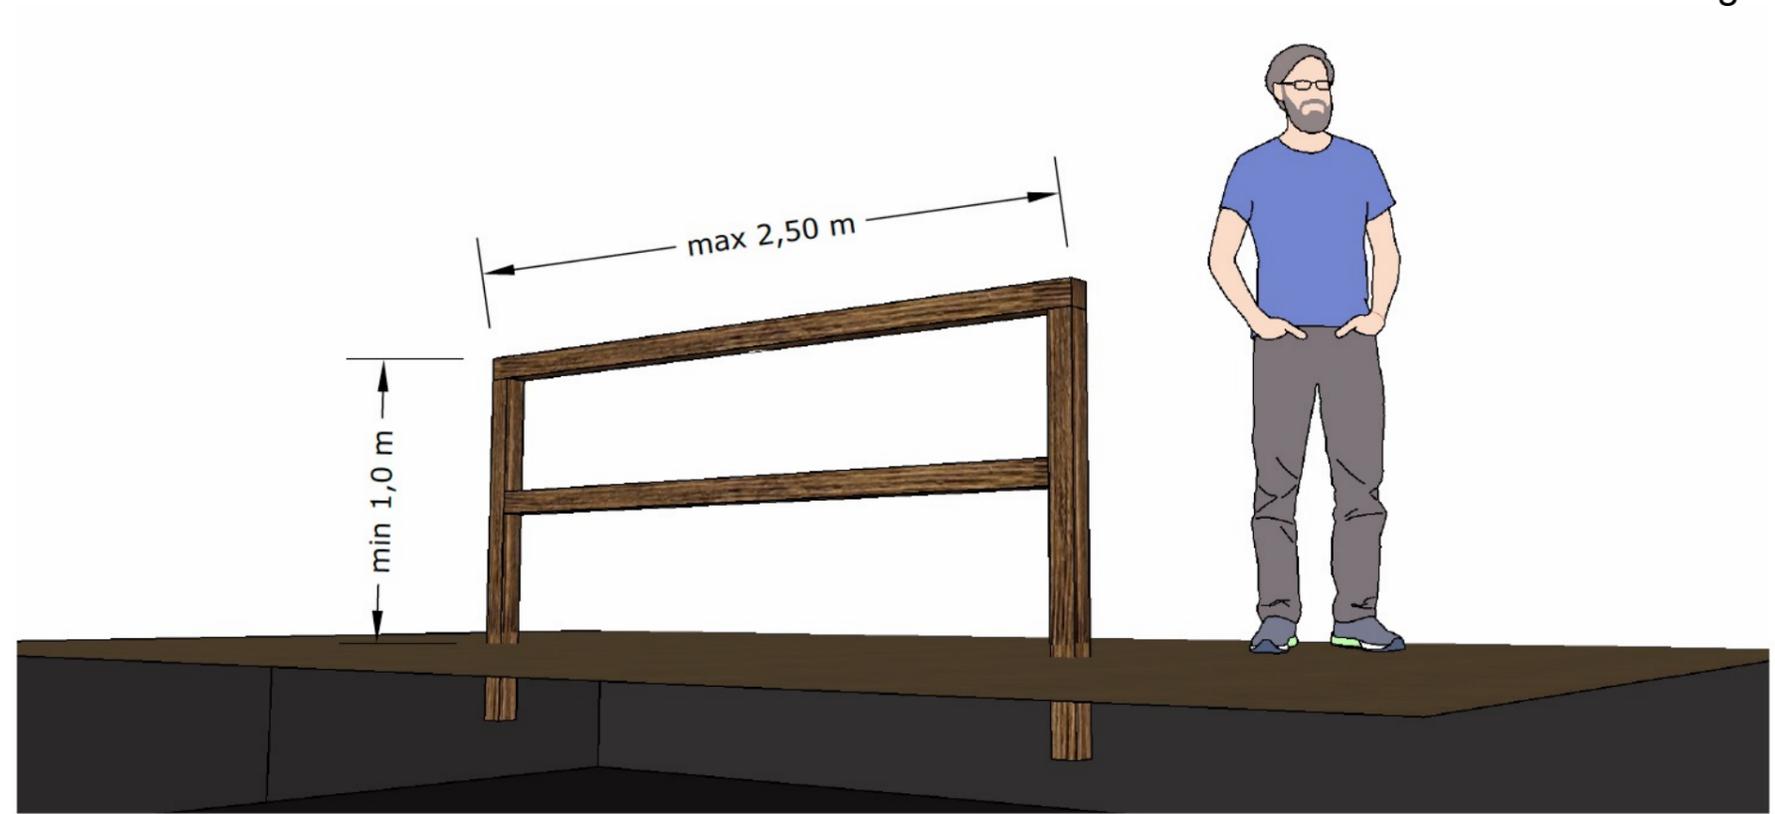

VISTA PROSPETTICA

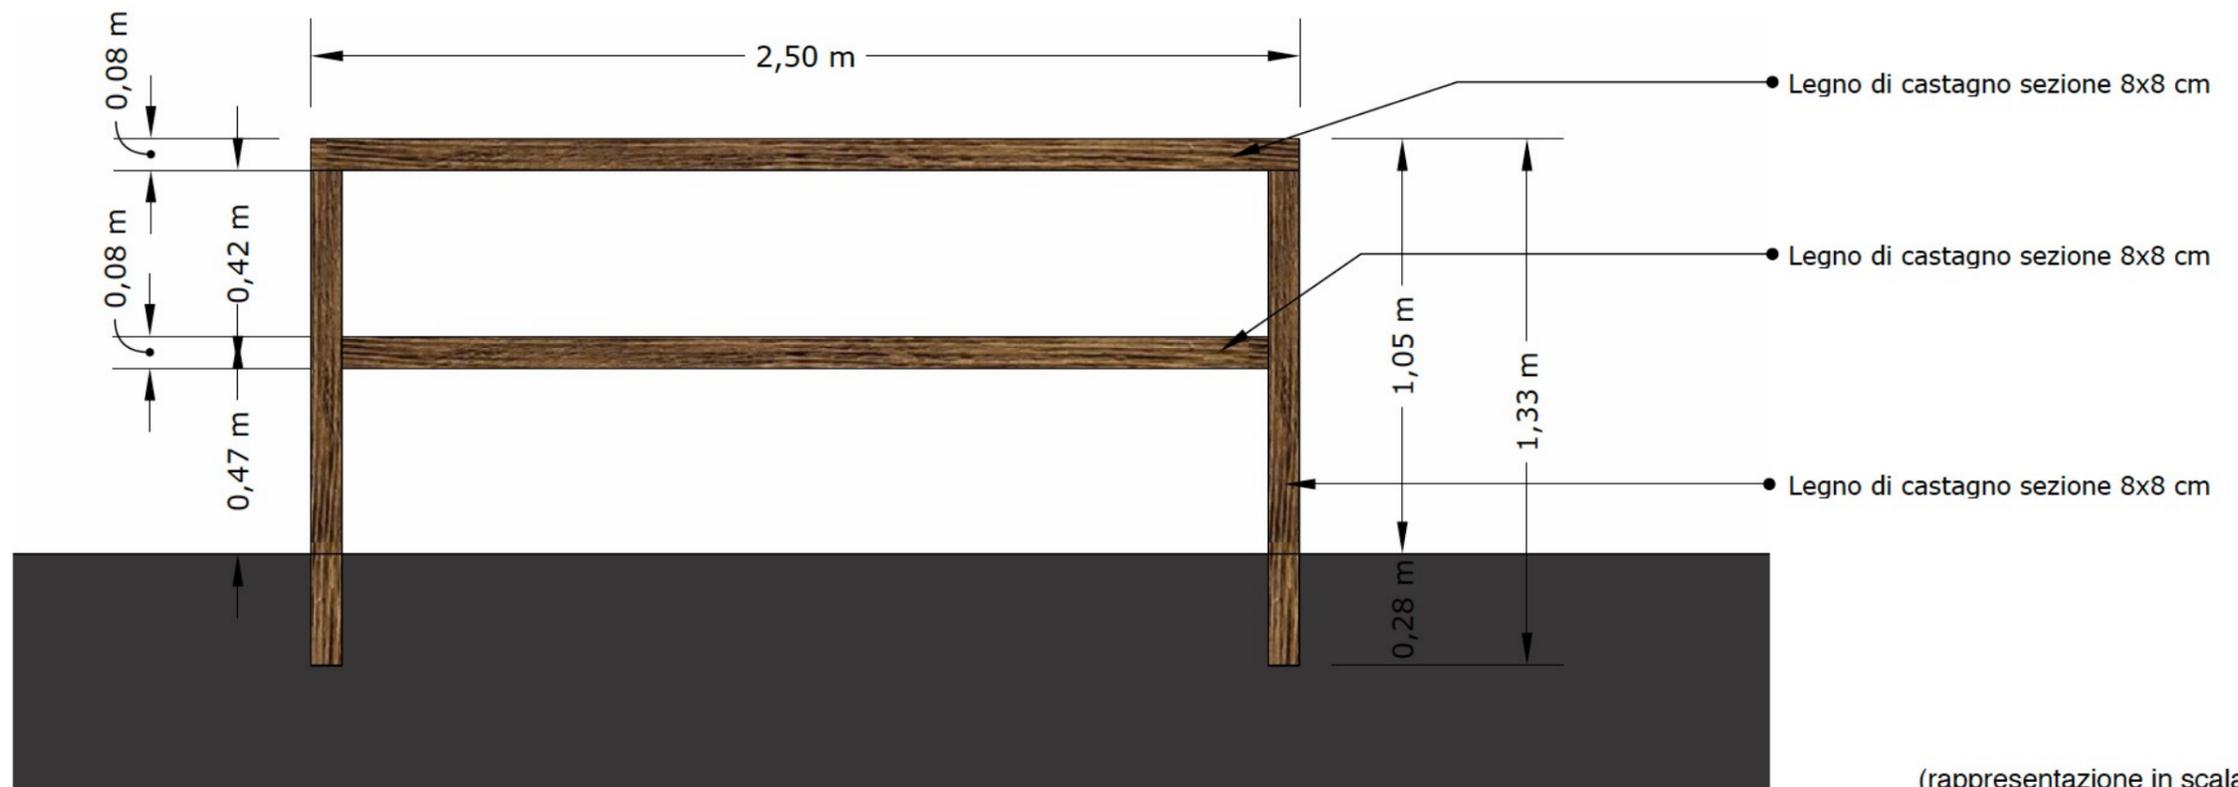

FRONTE


(rappresentazione in scala 1:25)




SPACCATO PROSPETTICO



PROSPETTO

LATO


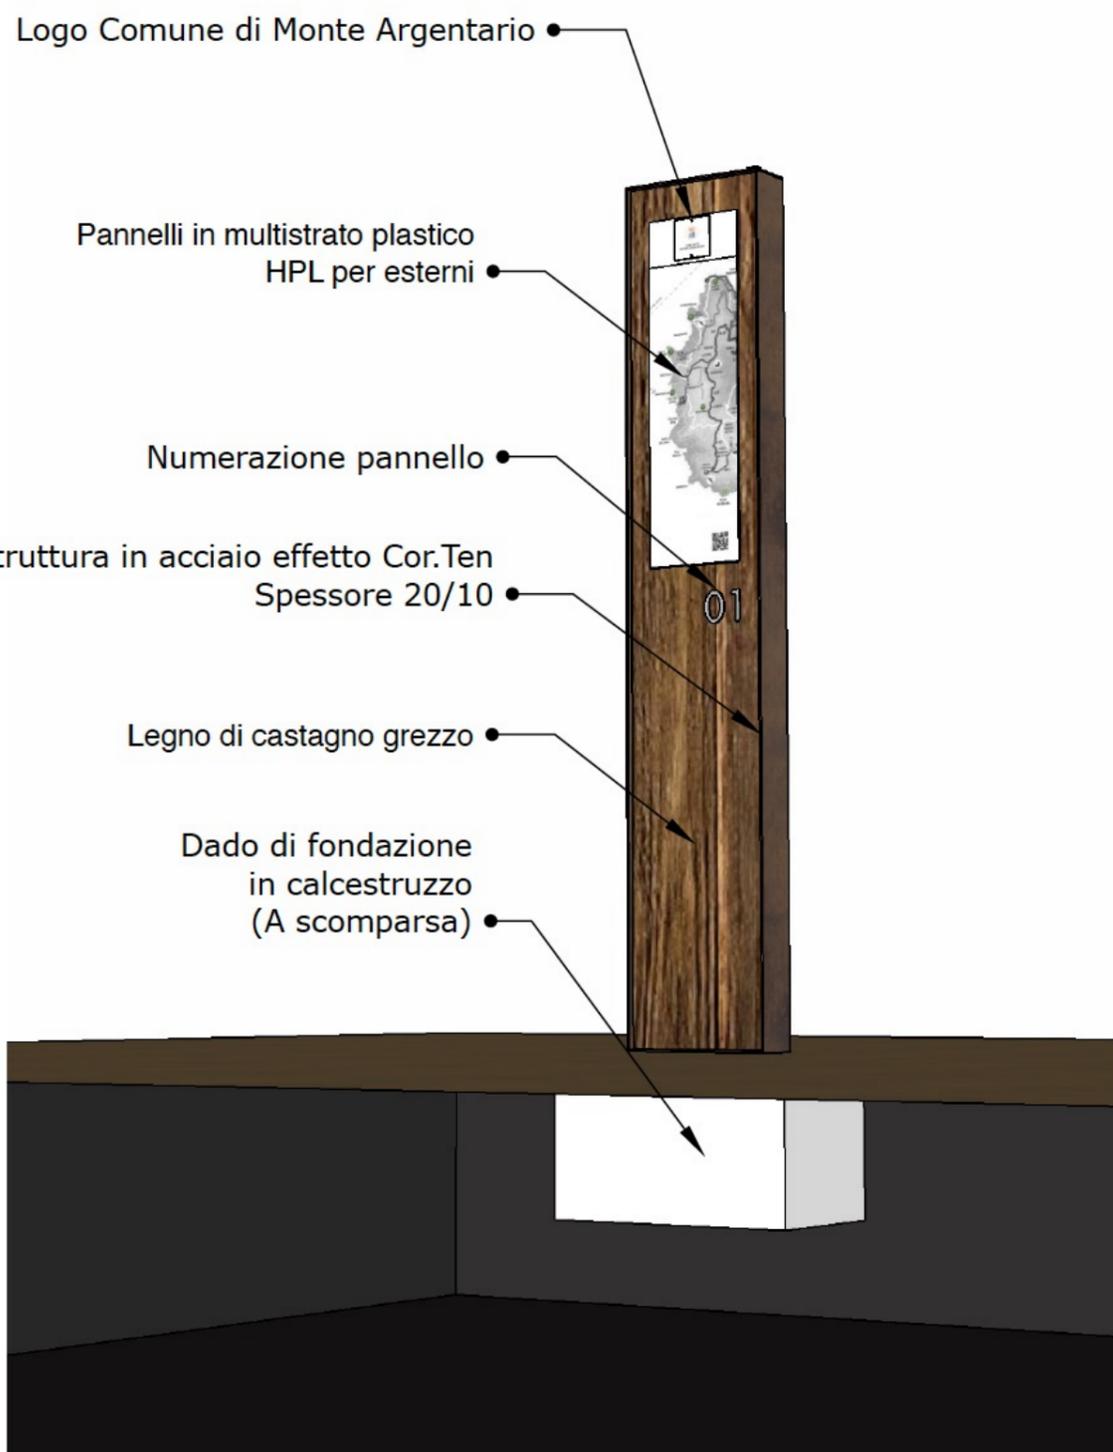



(rappresentazione in scala 1:20)

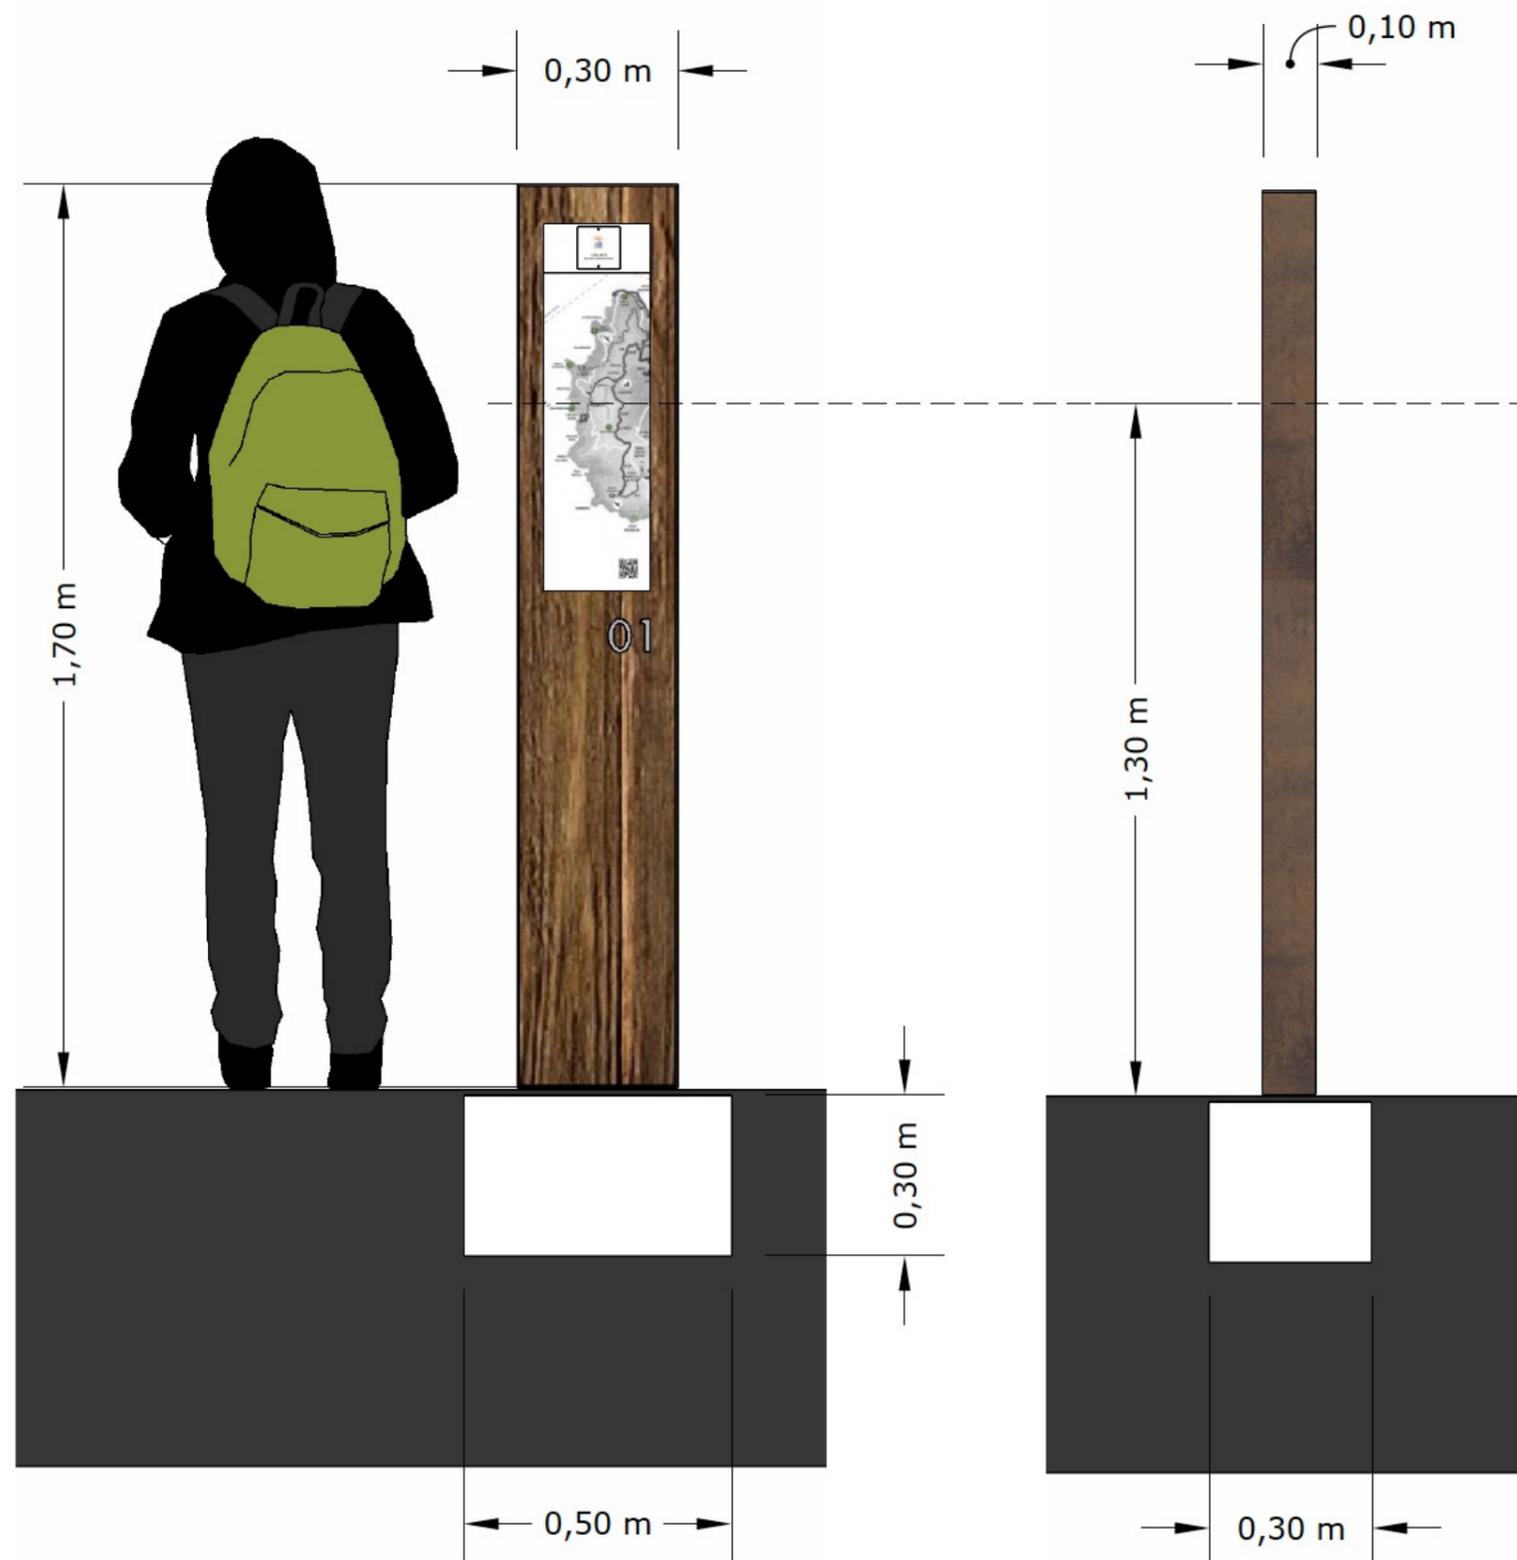

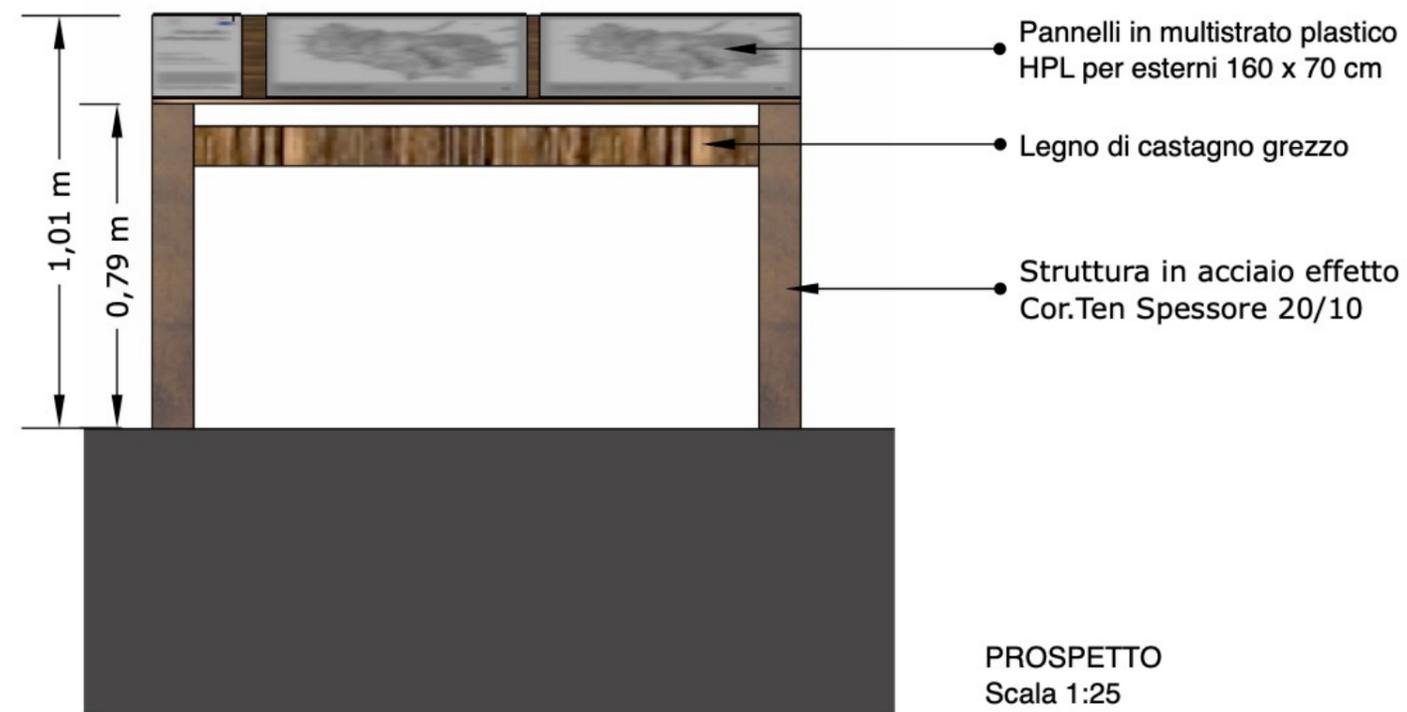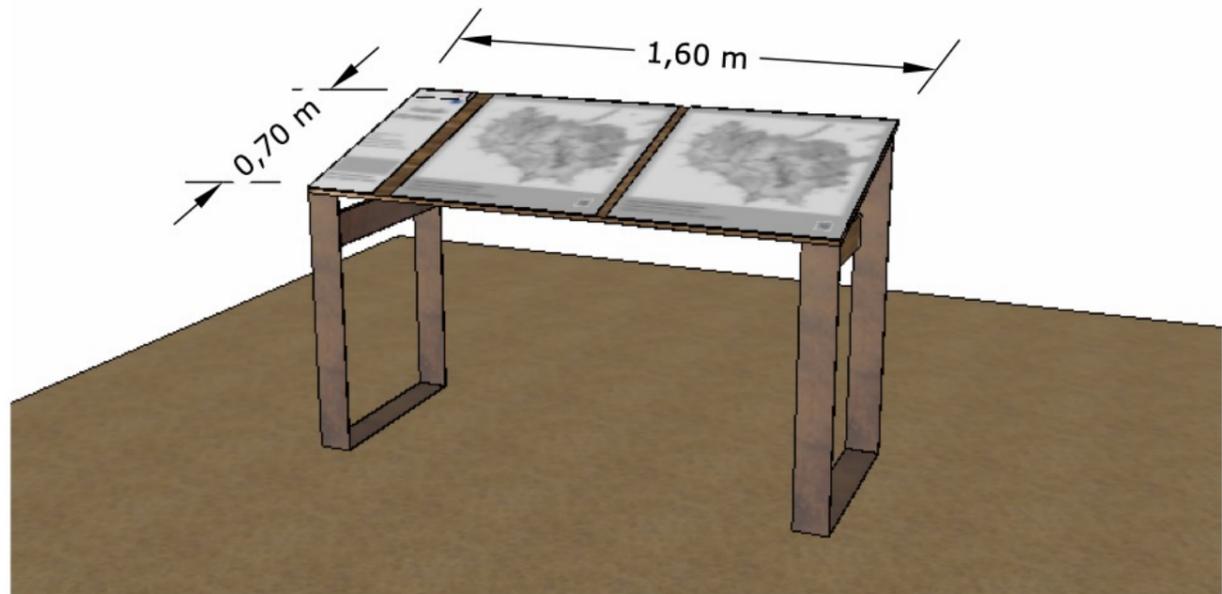


SPACCATO PROSPETTICO DEL RETRO

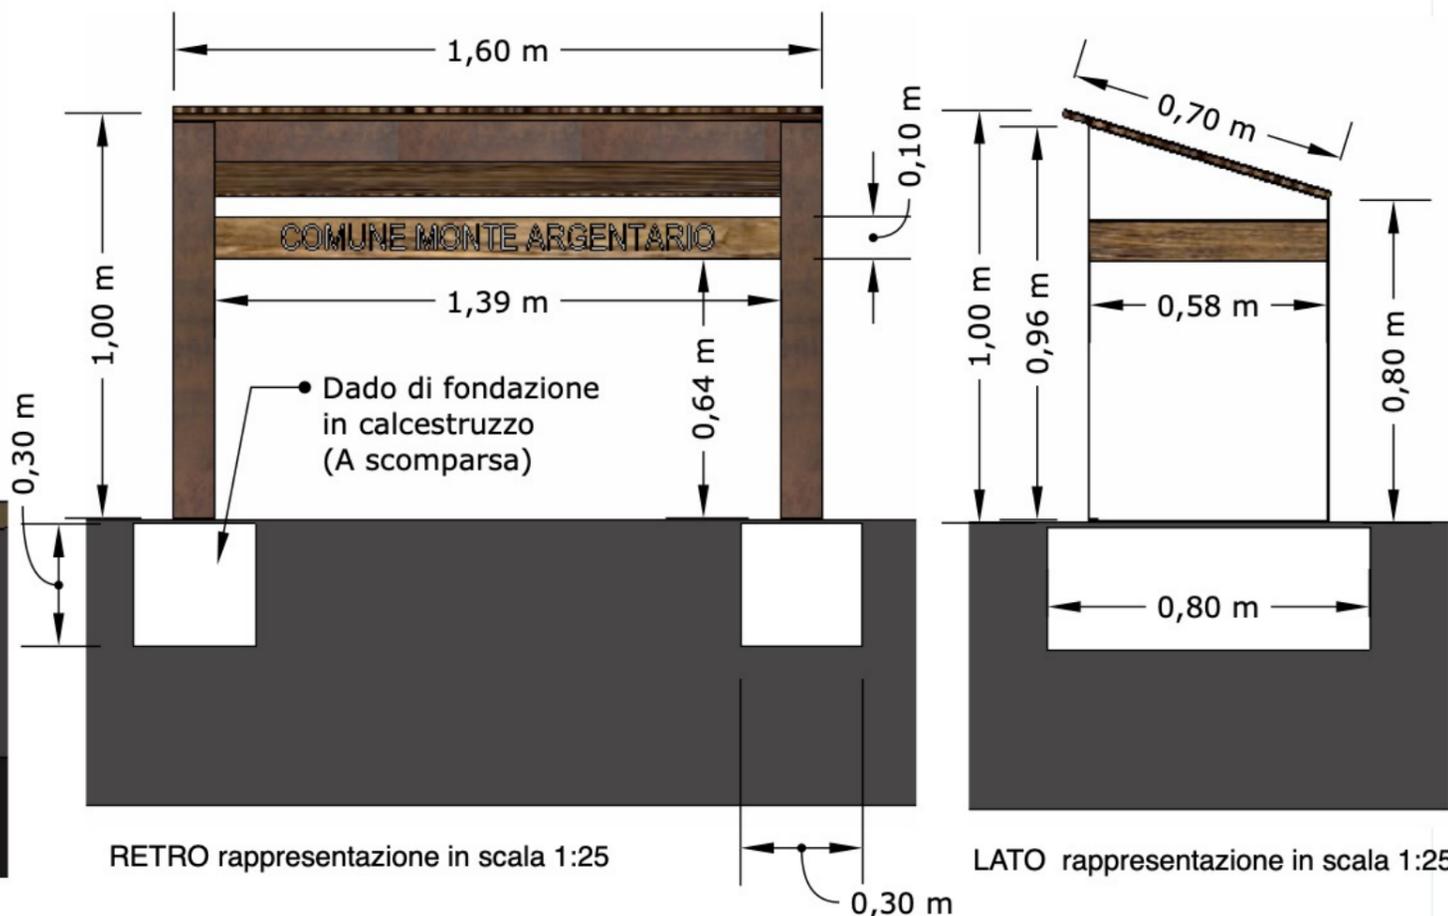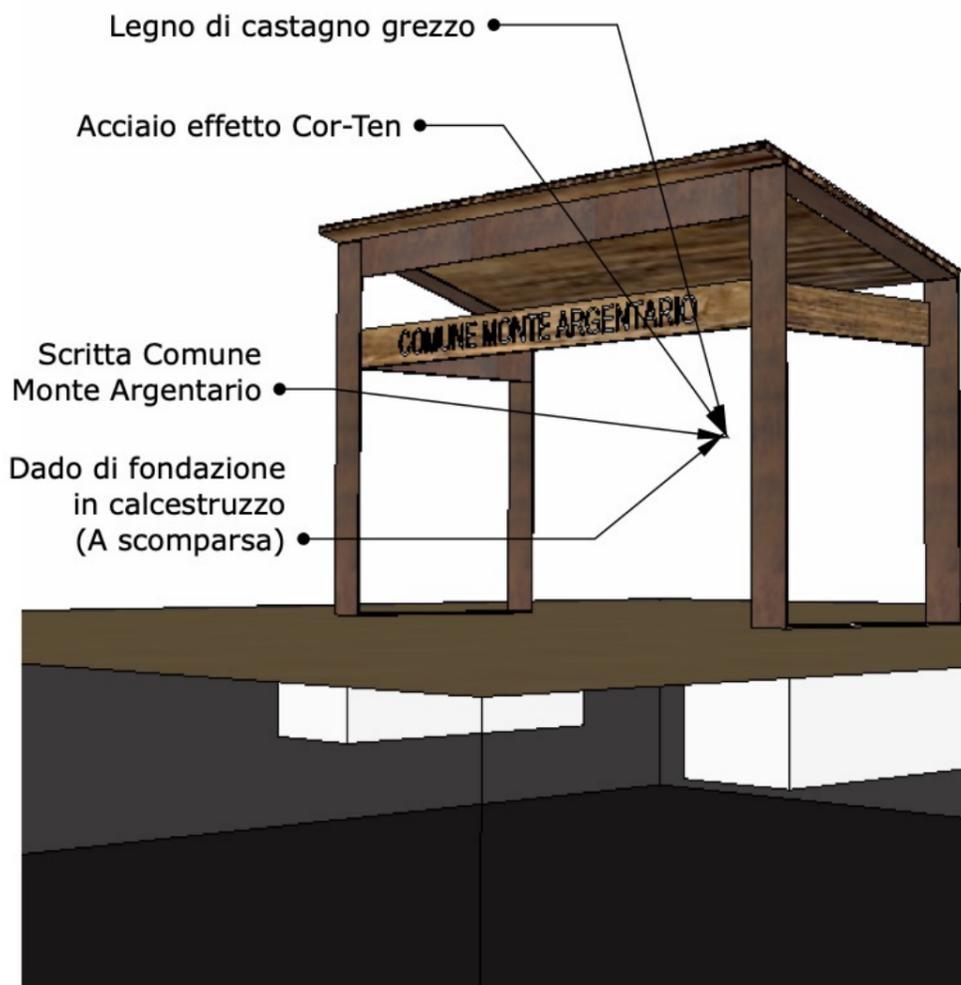

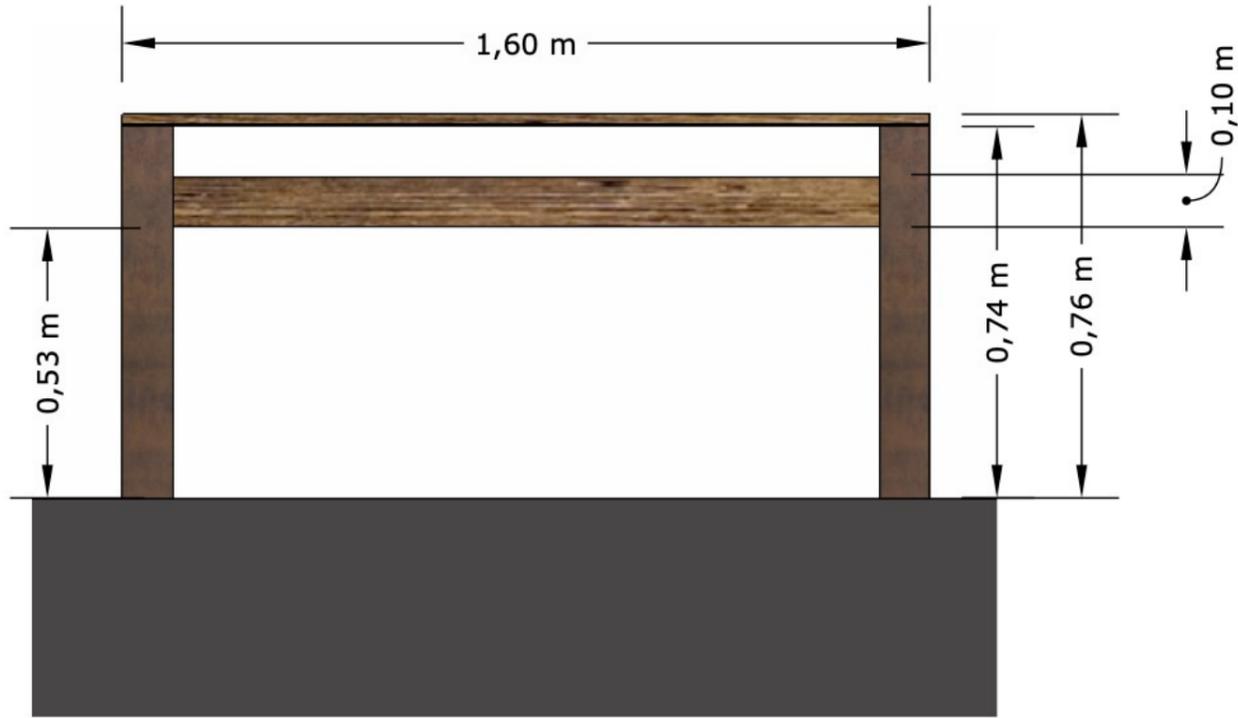


FRONTE

(rappresentazione in scala 1:20)

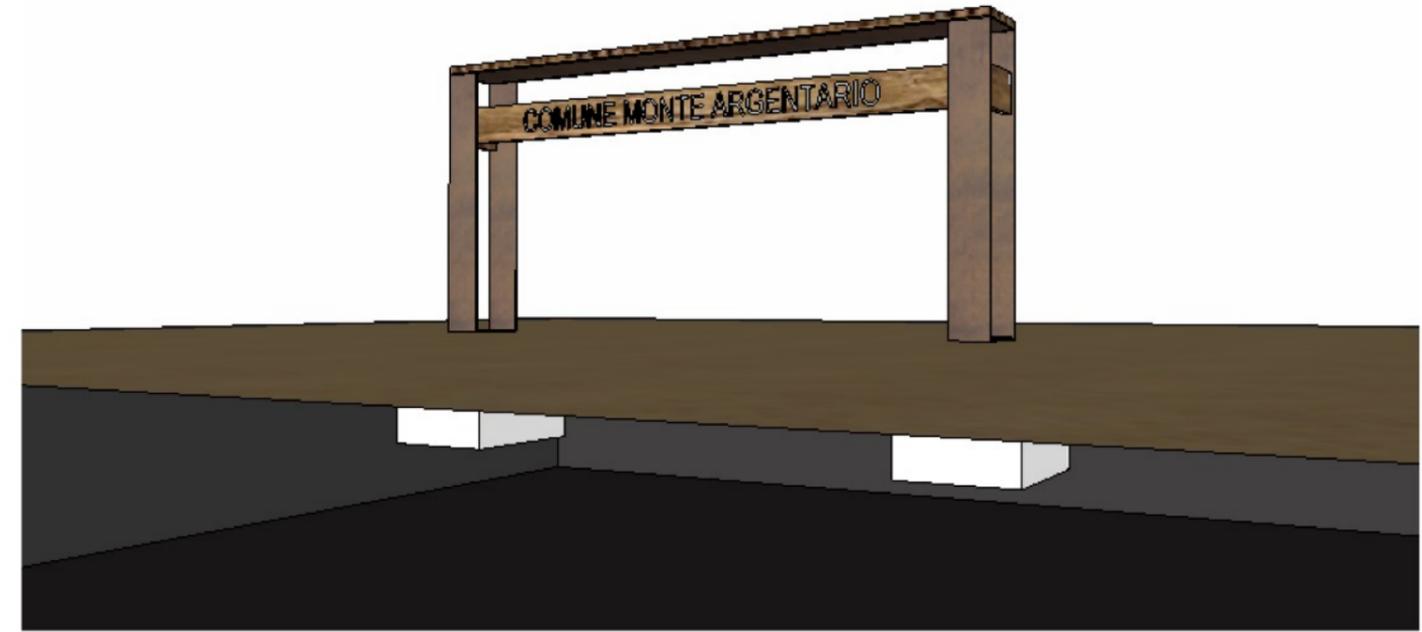


SPACCATO PROSPETTICO DEL RETRO

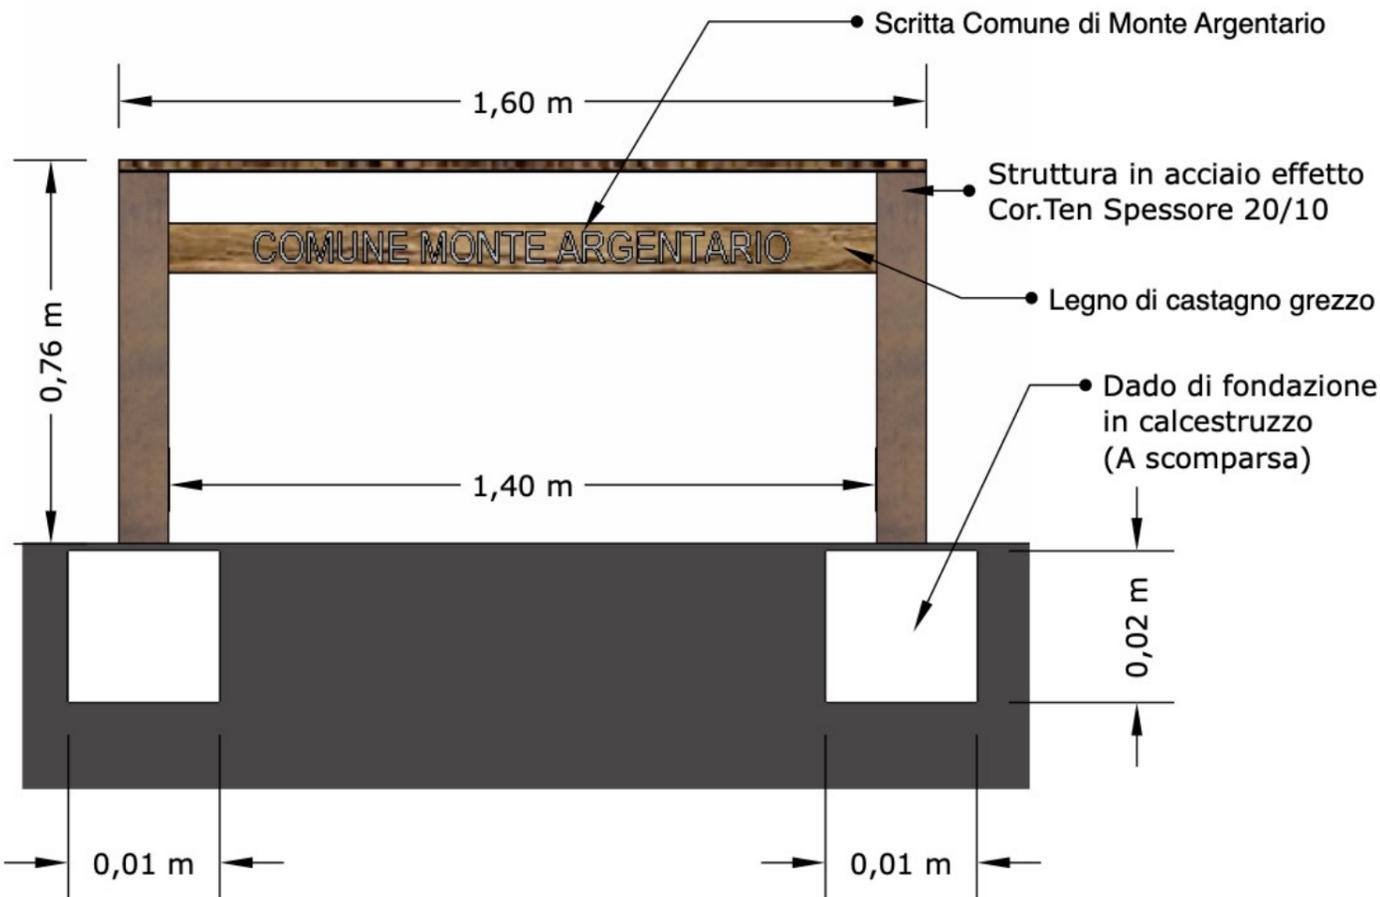

RETRO

(rappresentazione in scala 1:20)

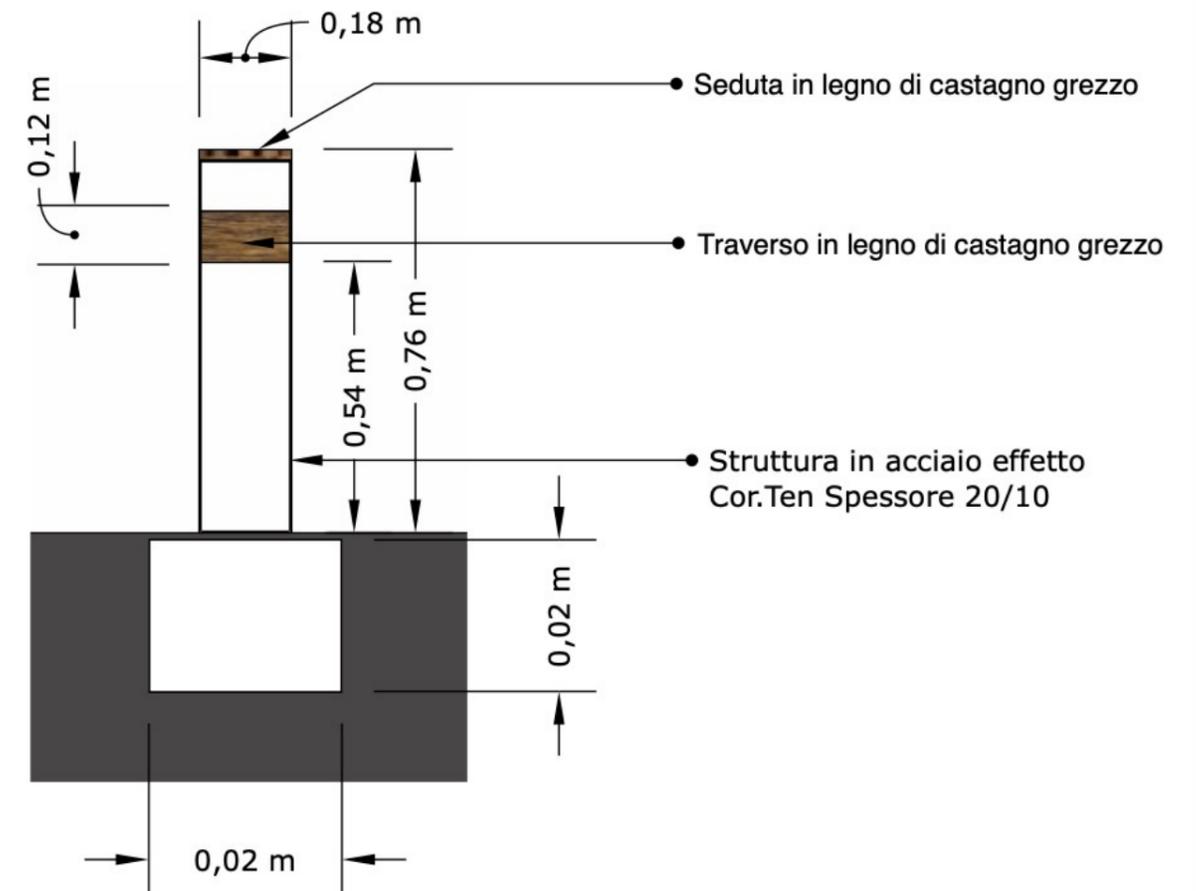

FIANCO


(rappresentazione in scala 1:20)




FRONTE (rappresentazione in scala 1:20)



SPACCATO PROSPETTICO DEL RETRO

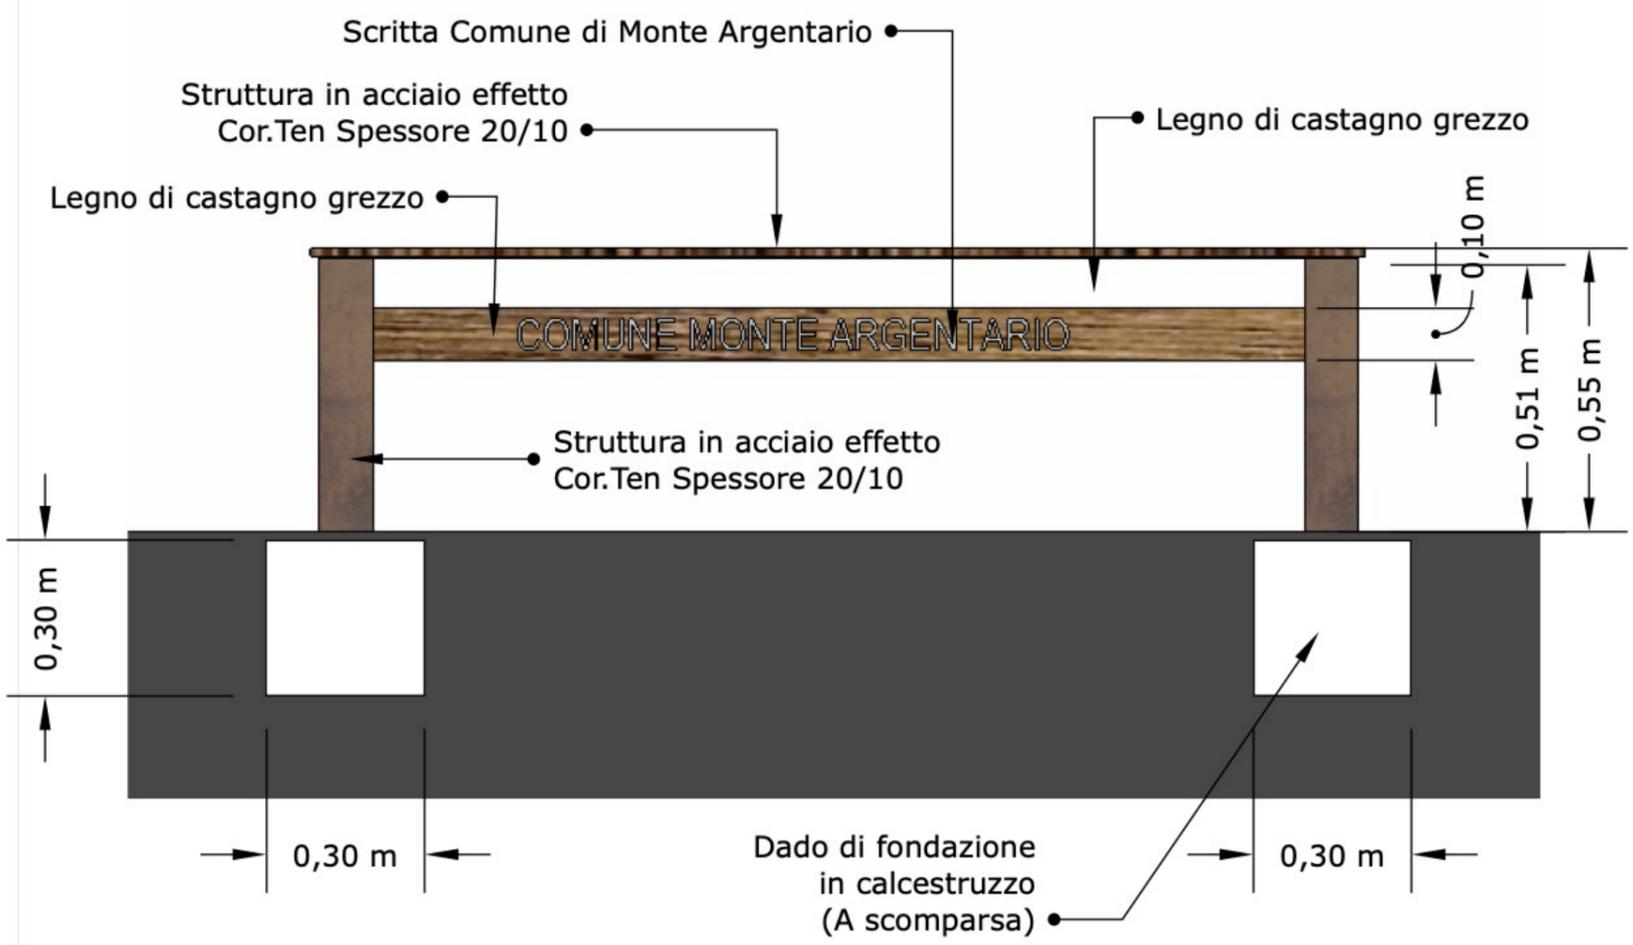

RETRO (rappresentazione in scala 1:20)

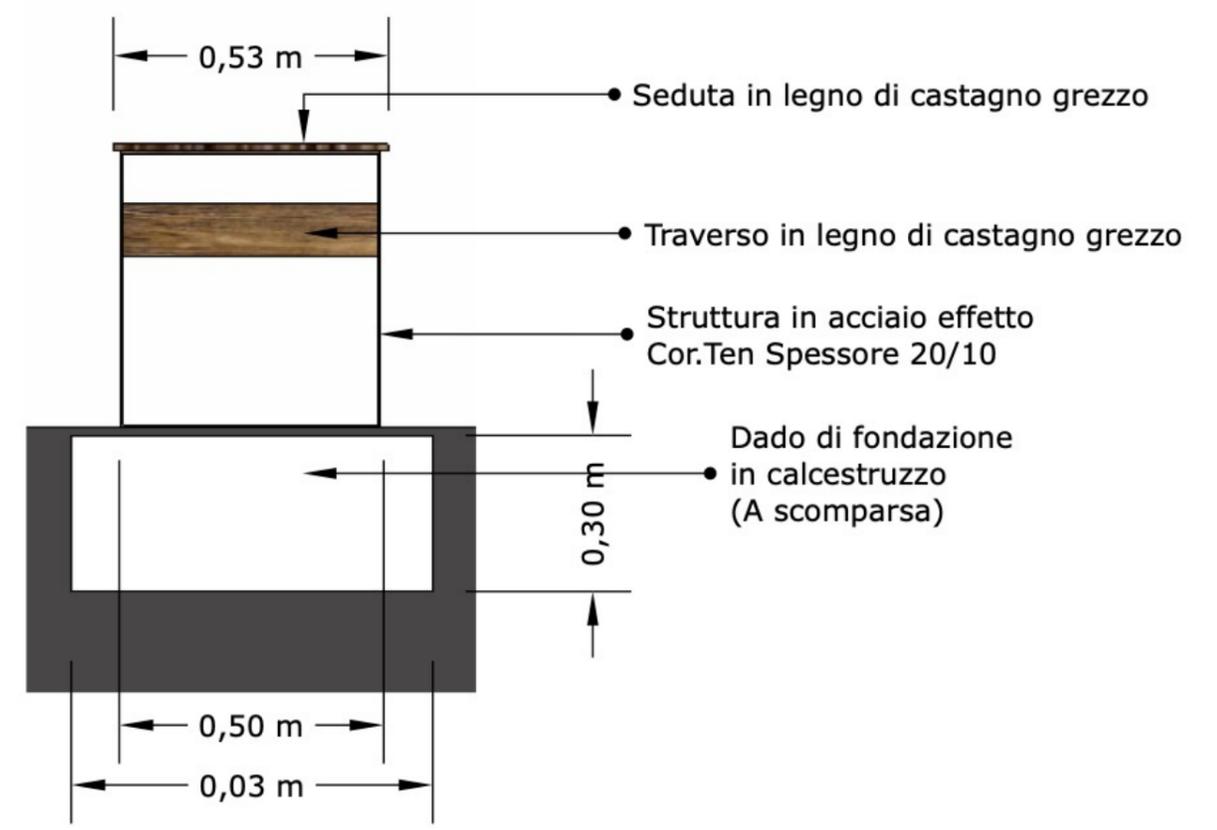

FIANCO (rappresentazione in scala 1:20)

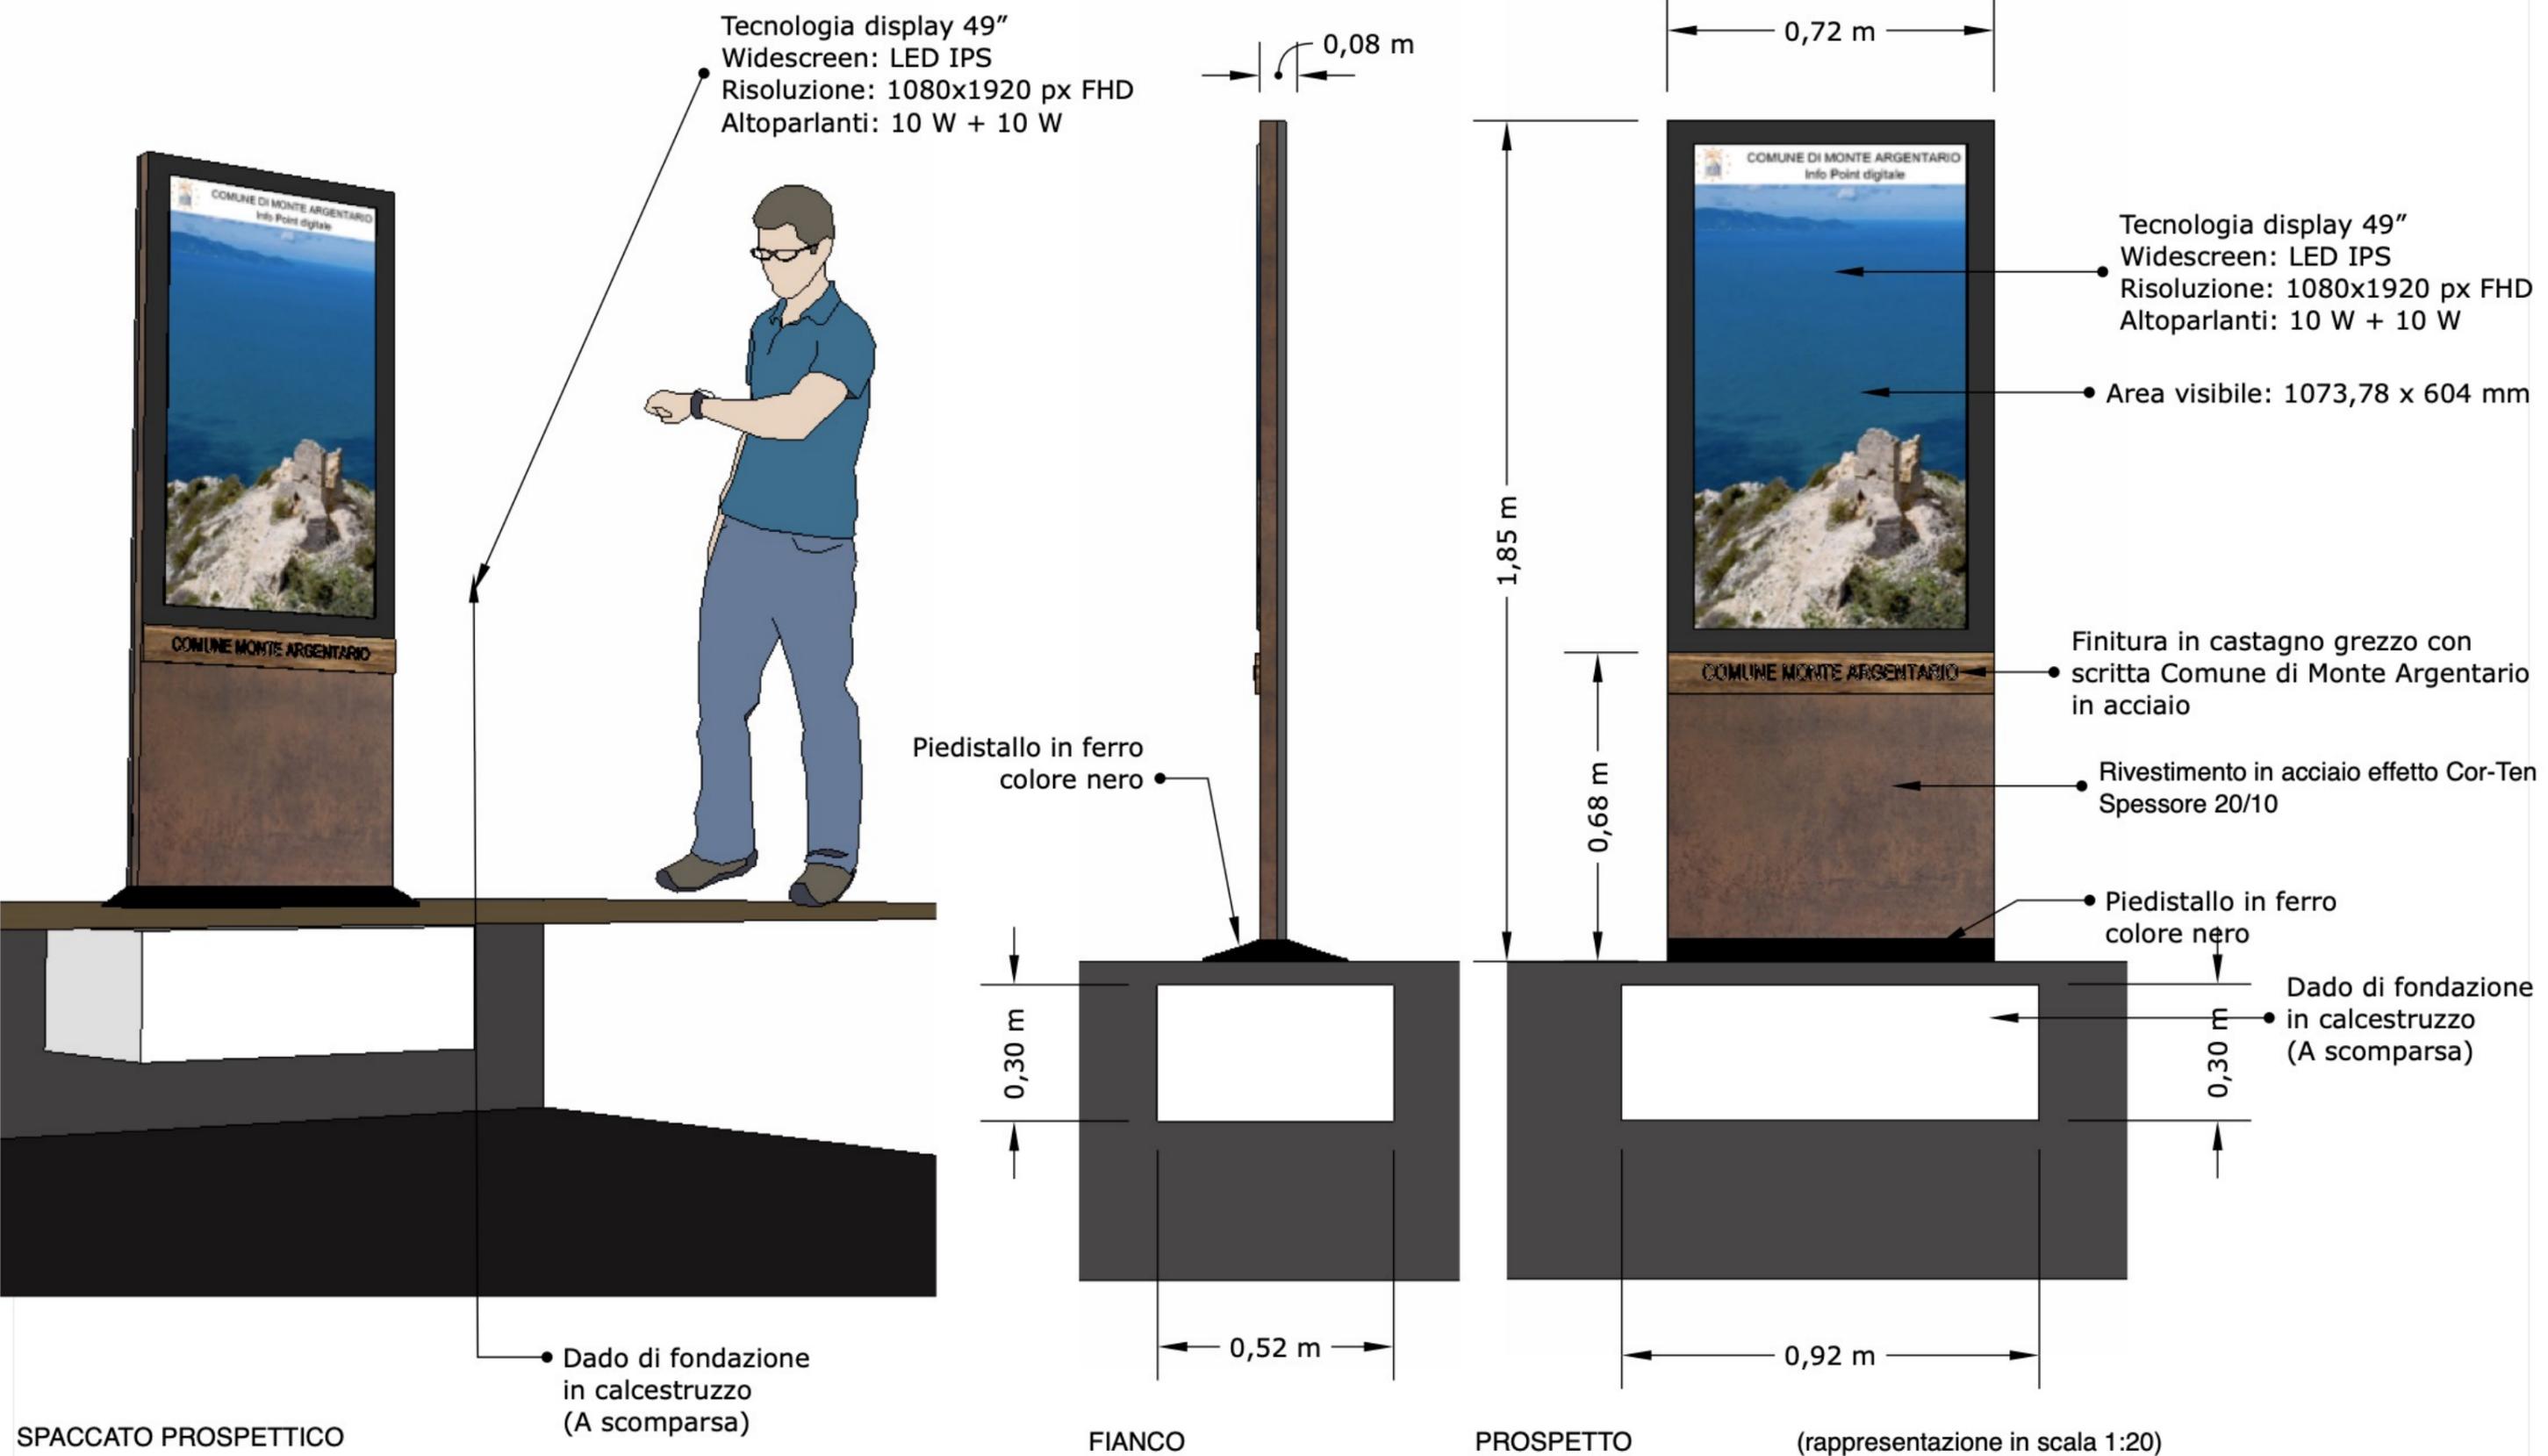


Fig. D.11 - Il progetto delle tipologie accessorie alla valorizzazione – Kiosk info point