

COMUNE DI MONTE ARGENTARIO

CAMPO SPORTIVO DI PORTO SANTO
STEFANO, VIA DEL CAMPONE

PRATICA PER CERTIFICATO DI
PREVENZIONE INCENDI CAT.83

TAV. 1

Oggetto:
palmimetria generale

Progettista: Dott. Ing. Andrea GUIDETTI - GDTNDR56R22E202N
Via Bonghi n.22 - 58100 GROSSETO

Committente:


<u>Data</u>	<u>Revisione</u>	<u>Note</u>
20 FEB. 1996		

COMANDO PROV. LE V.
GROSSETO

29 MAR. 1996

Prot. N.1558
Ufficio Pre


CODICE INDIVIDUAZIONE
LEGGE 818/84
288 GR I

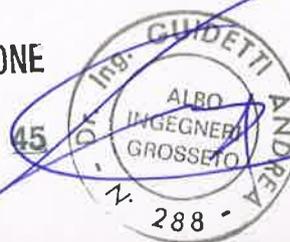






Zona in oggetto

COROGRAFIA 1:5000

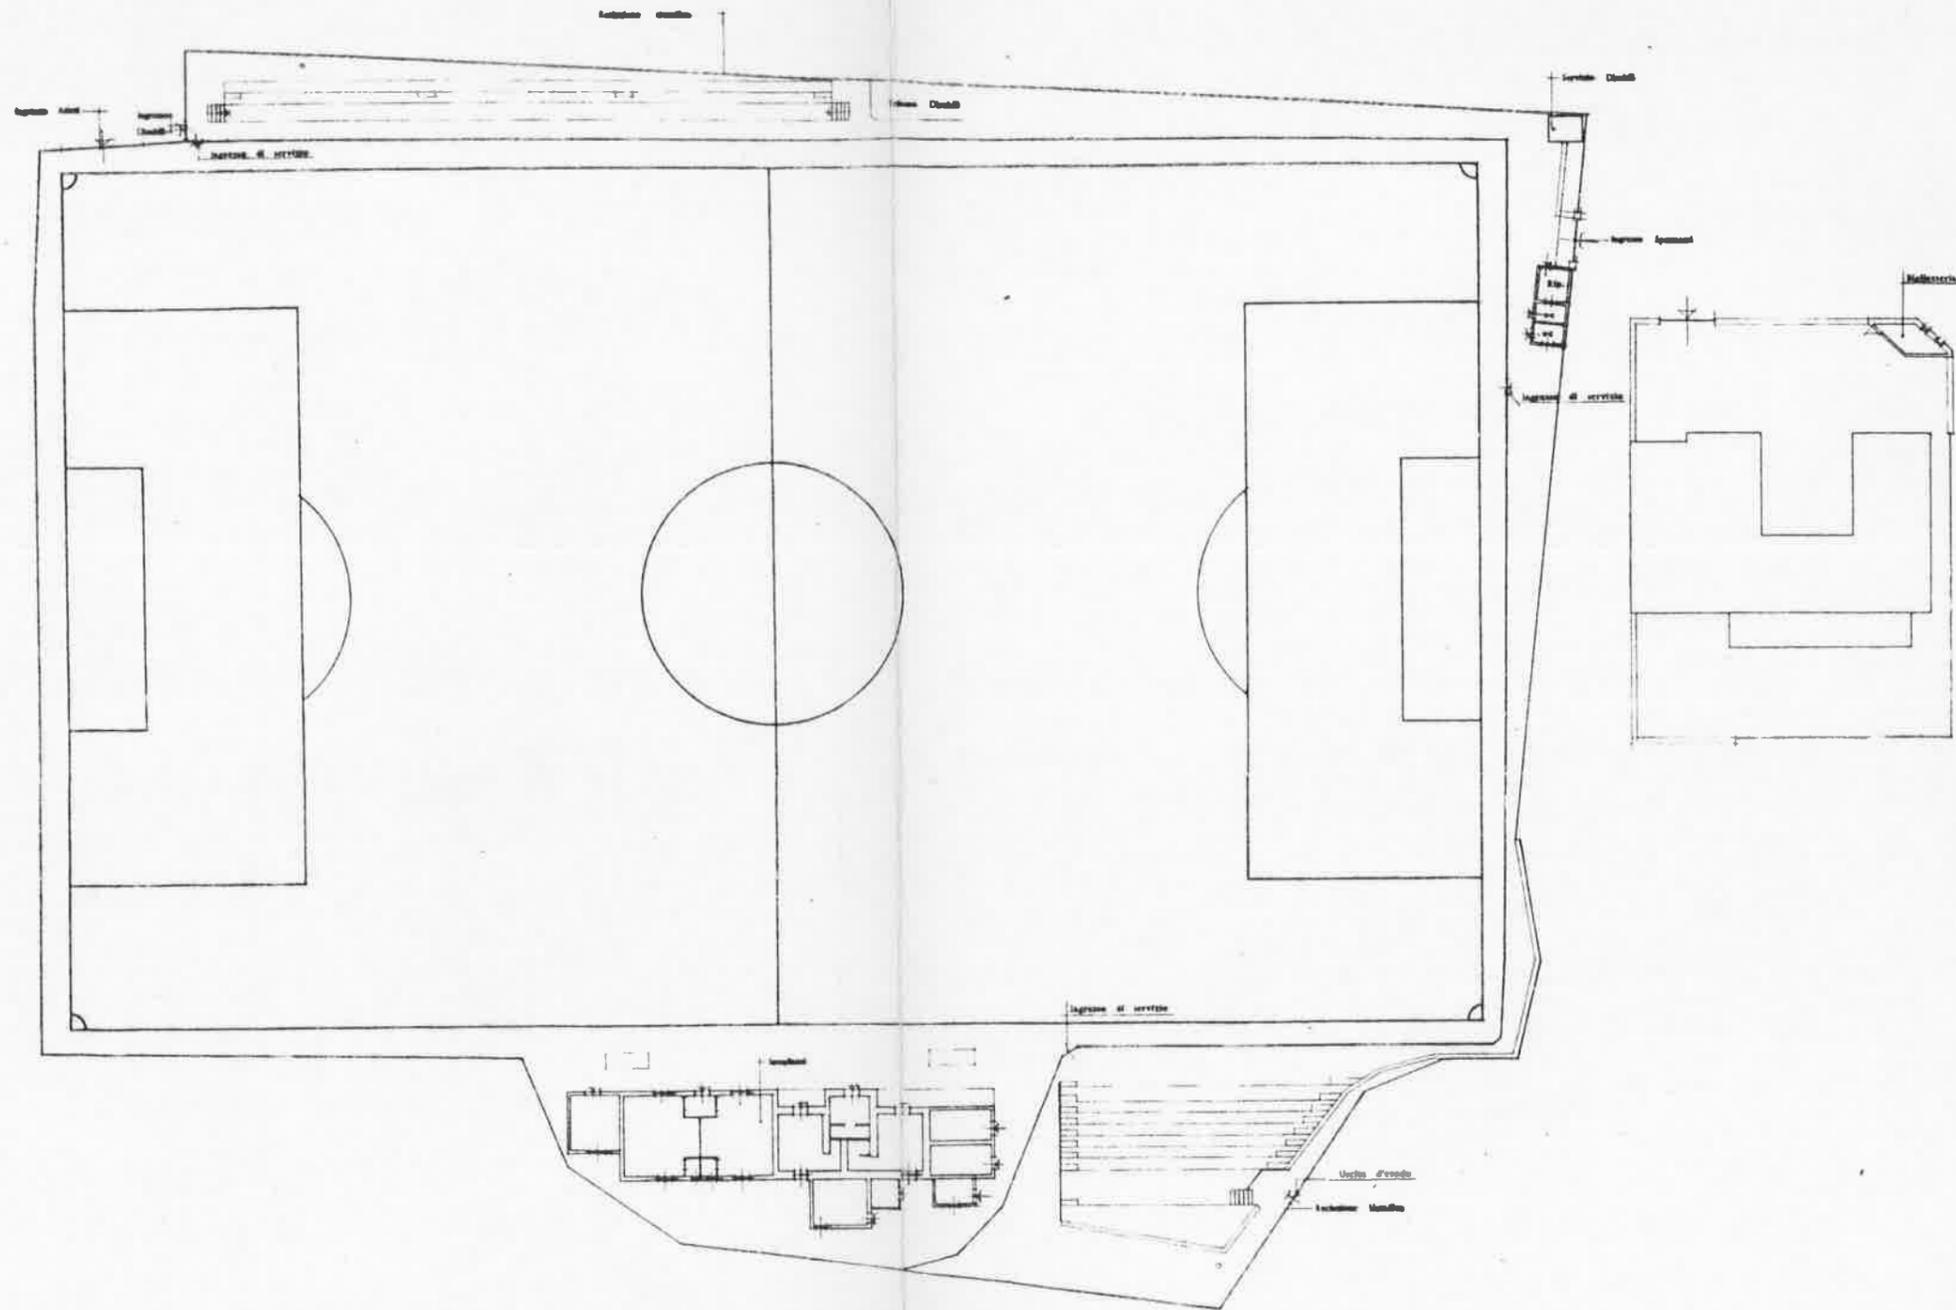

PLANIMETRIA 1:500

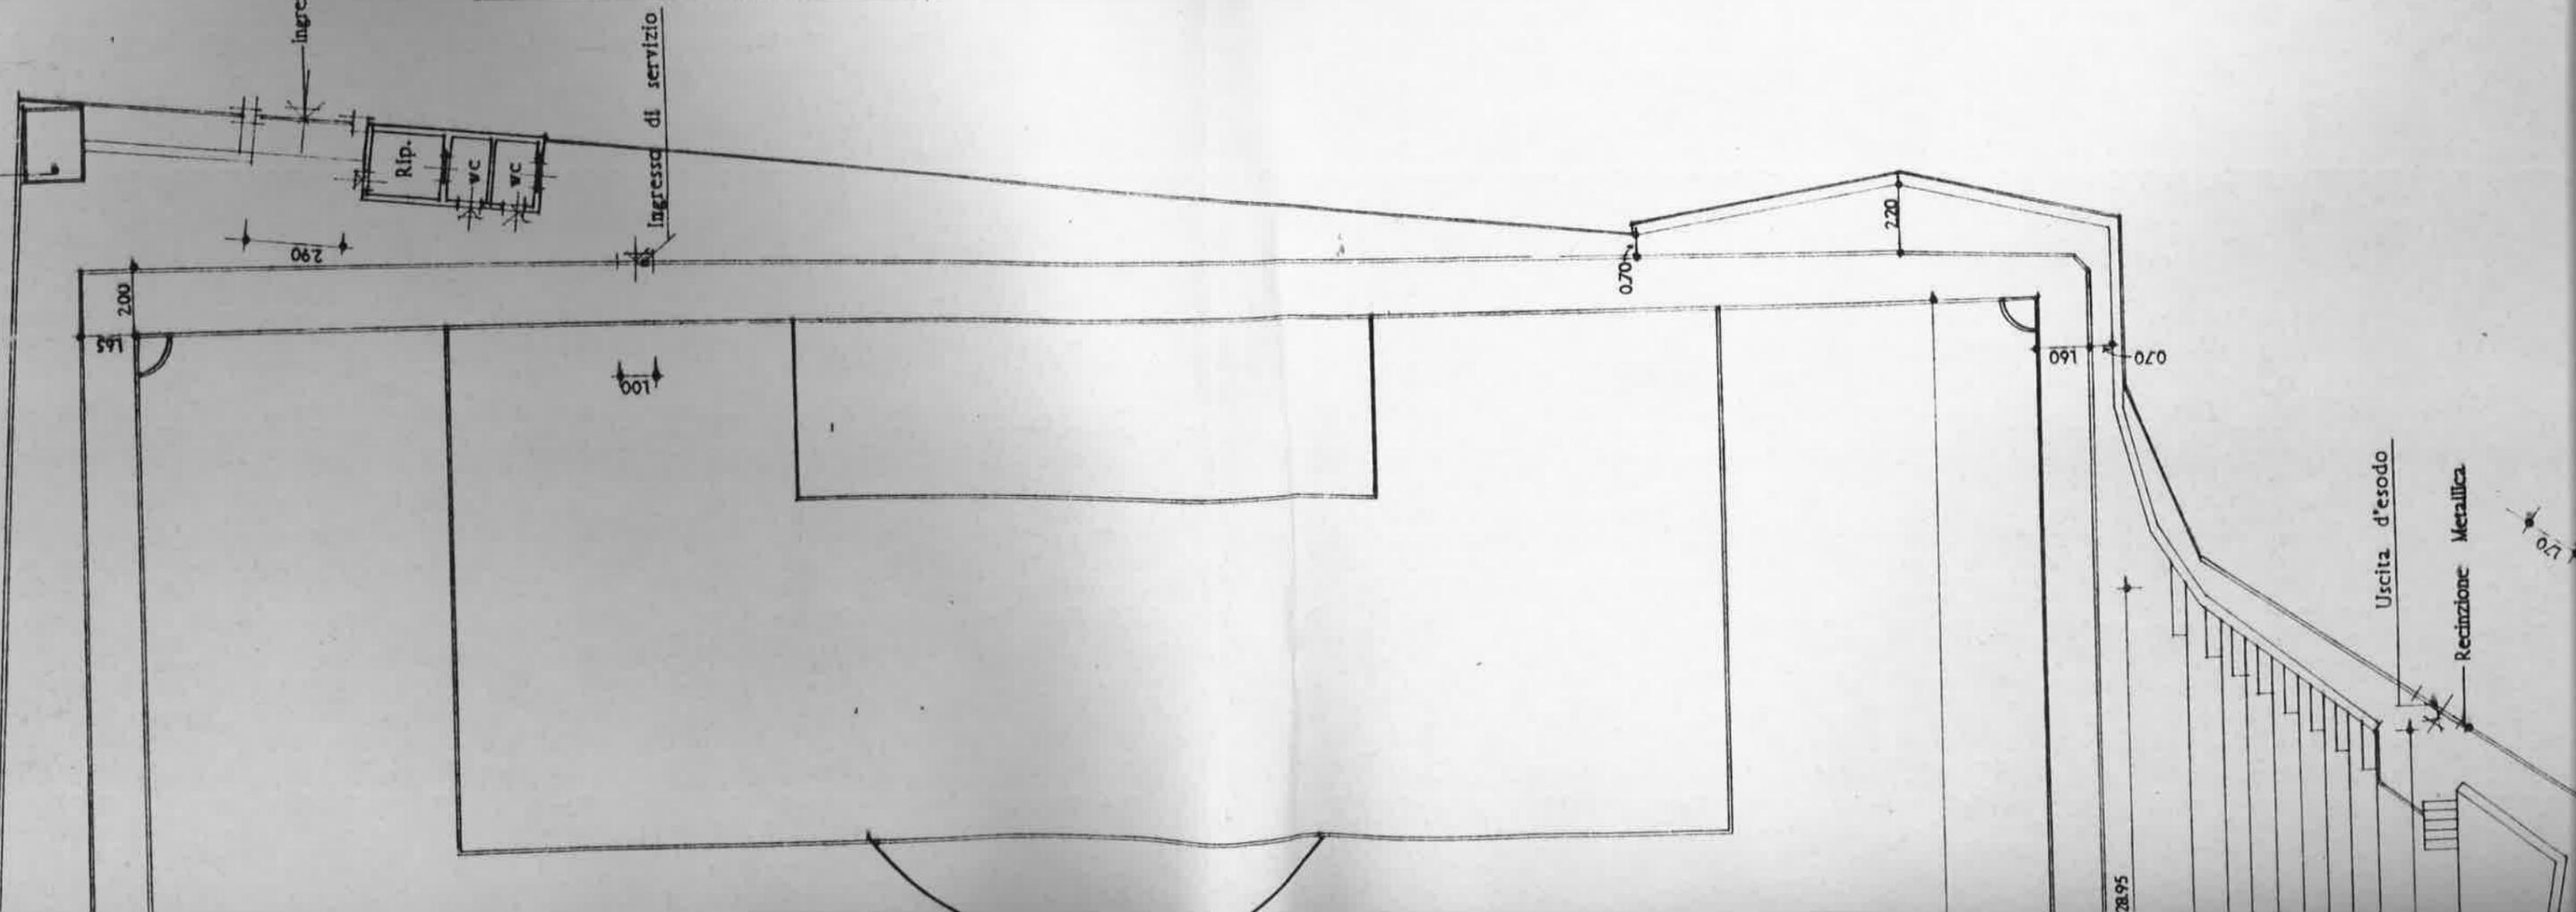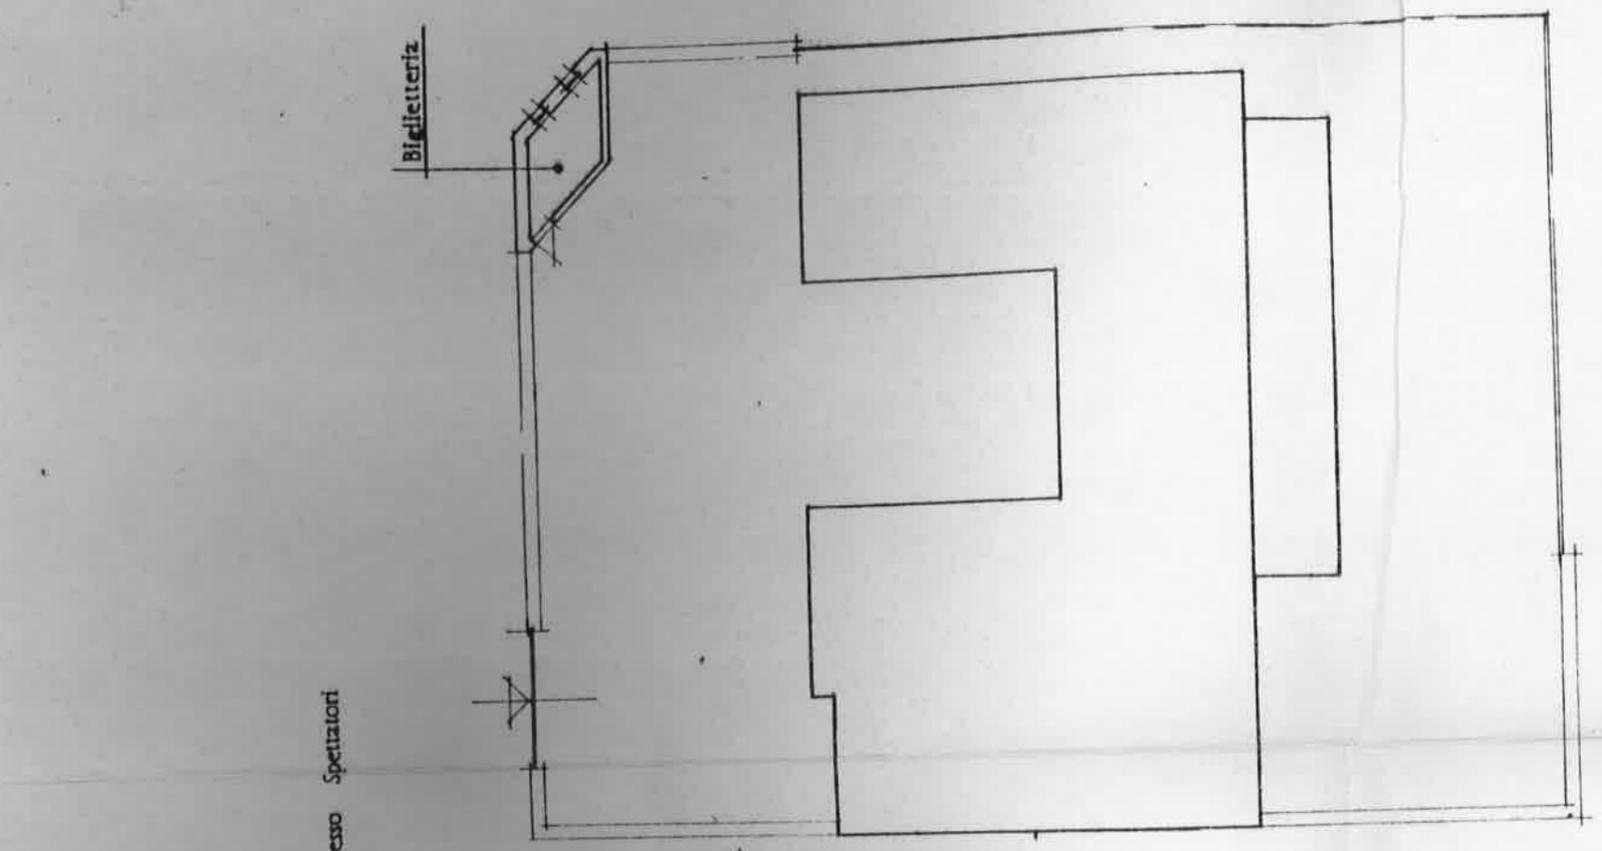

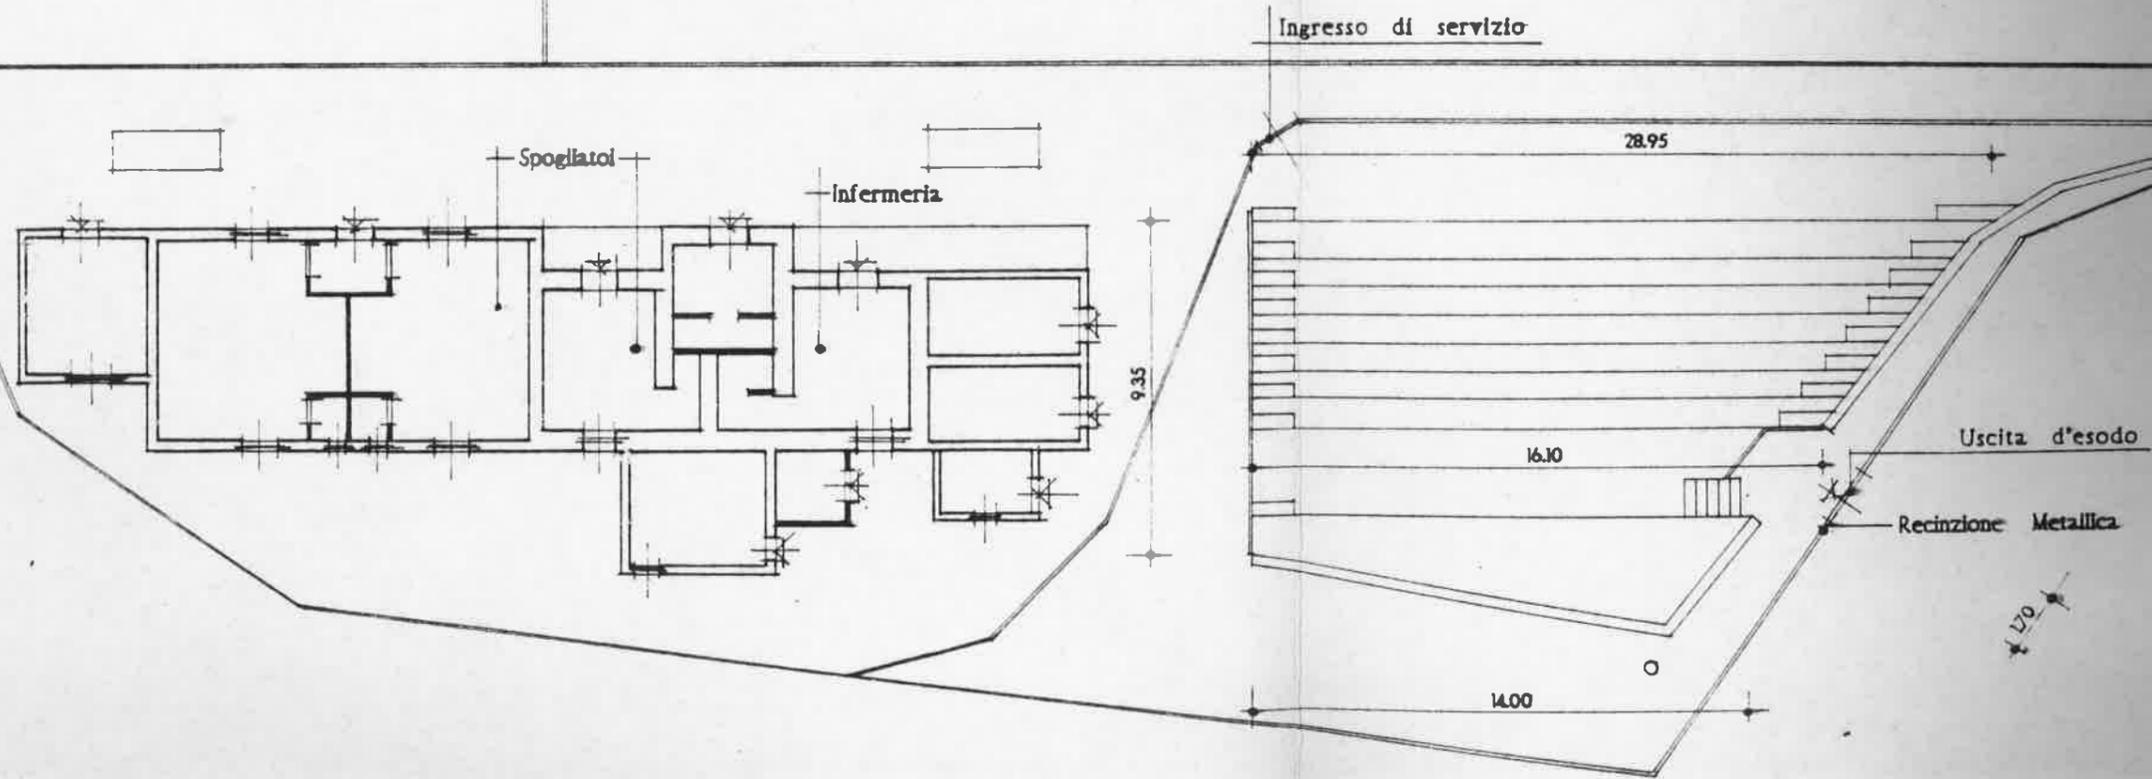

PLANIMETRIA 1:200

