



VERIFICA DELLA DEFLESSIONE

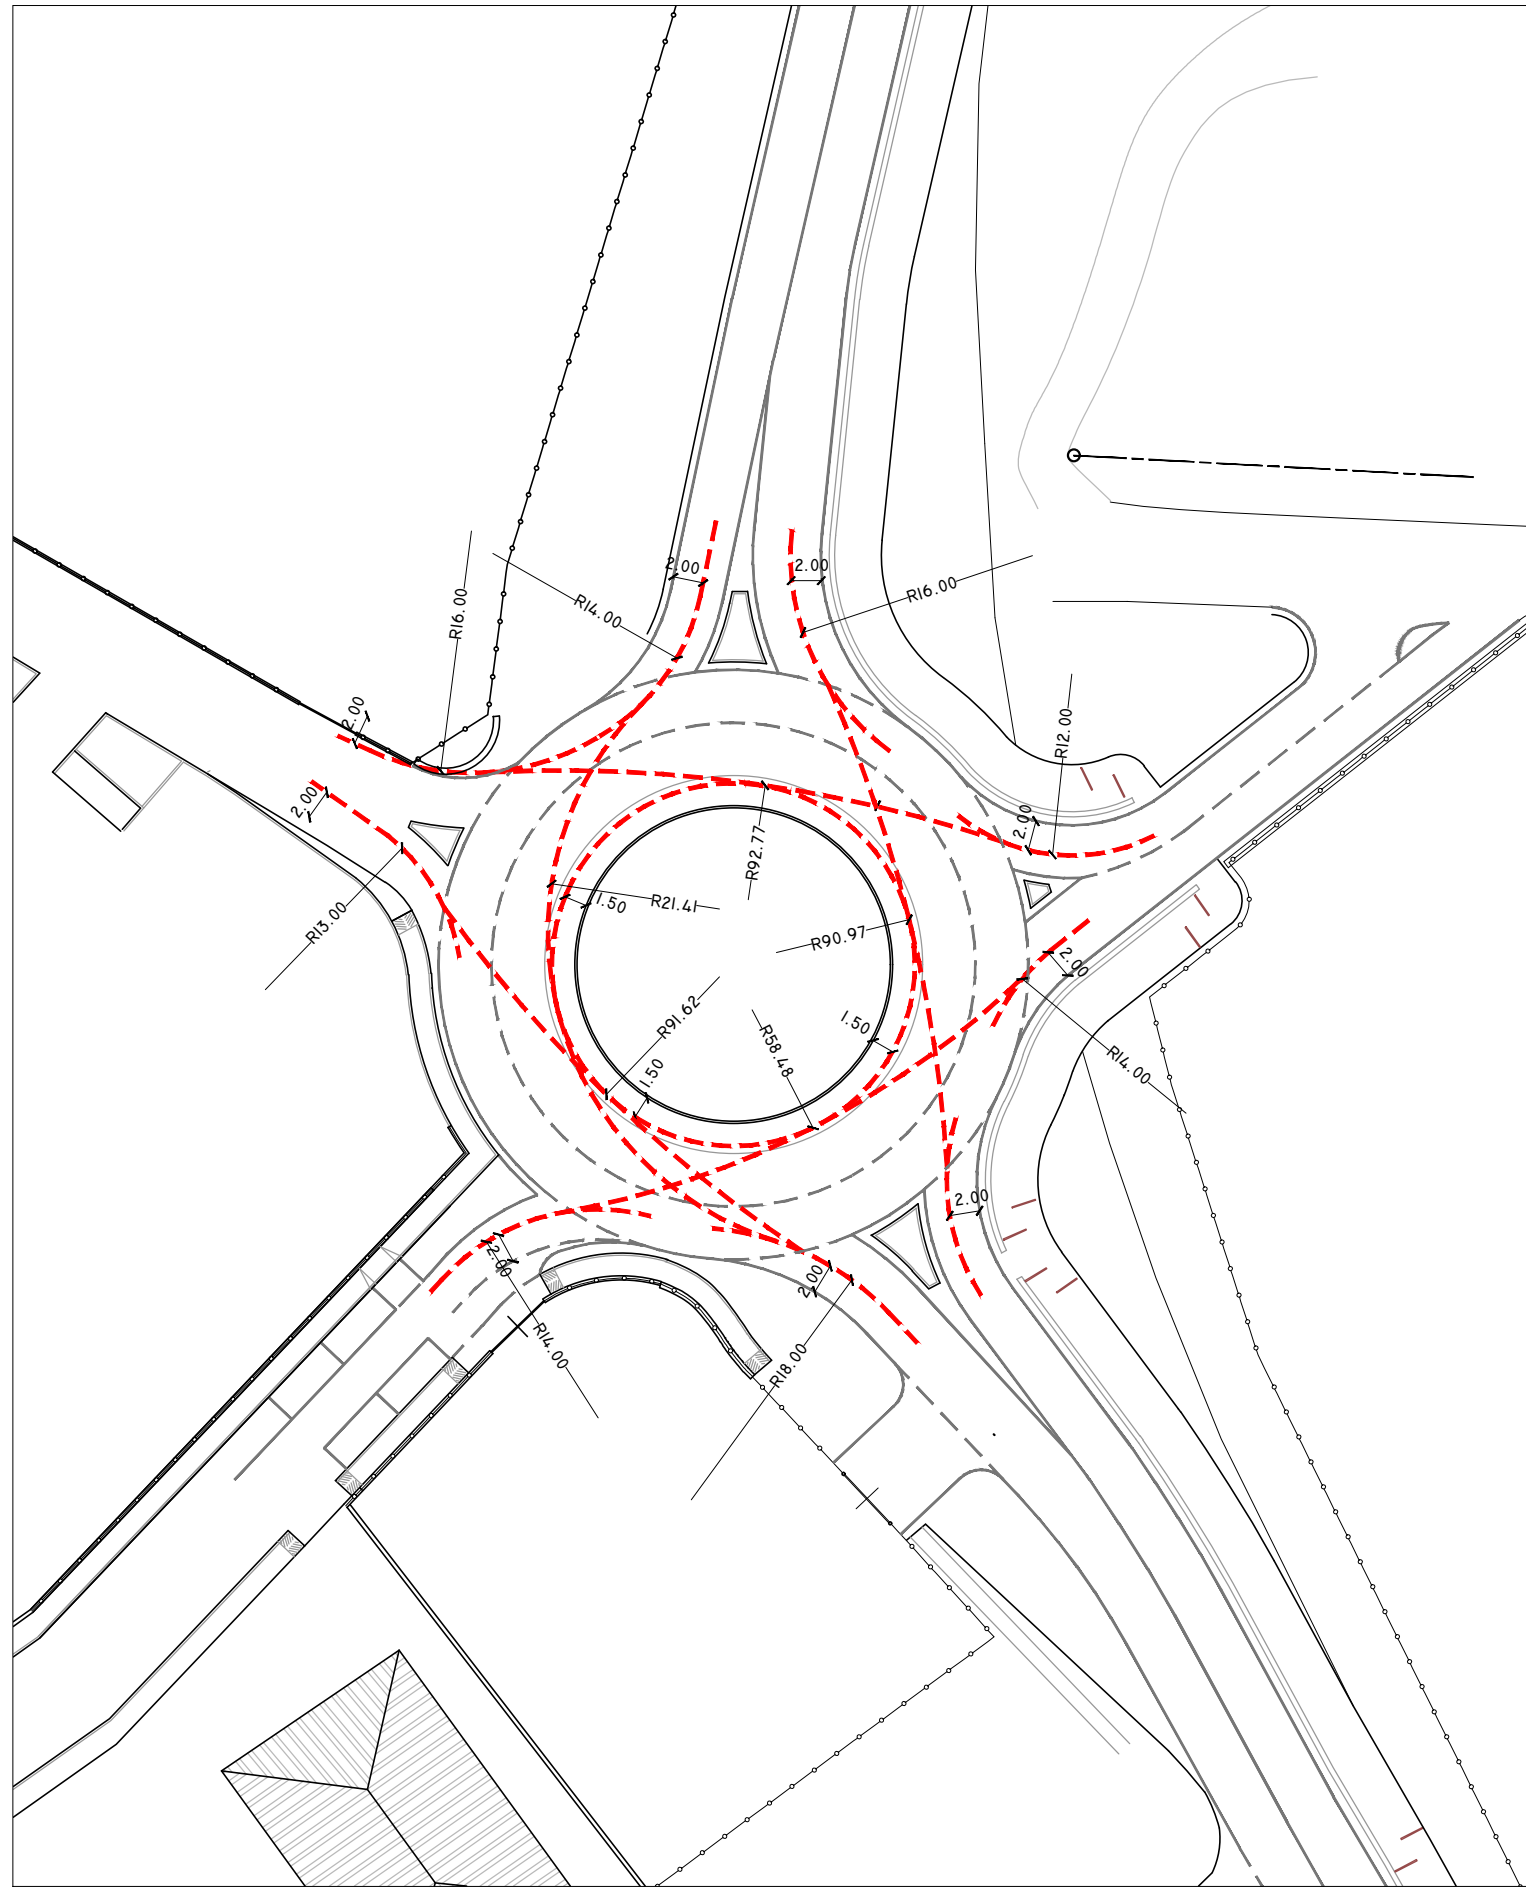


VERIFICA DELLA VISIBILITA' DI APPROCCIO ALLA ROTATORIA


BRACCIO 1 e 3

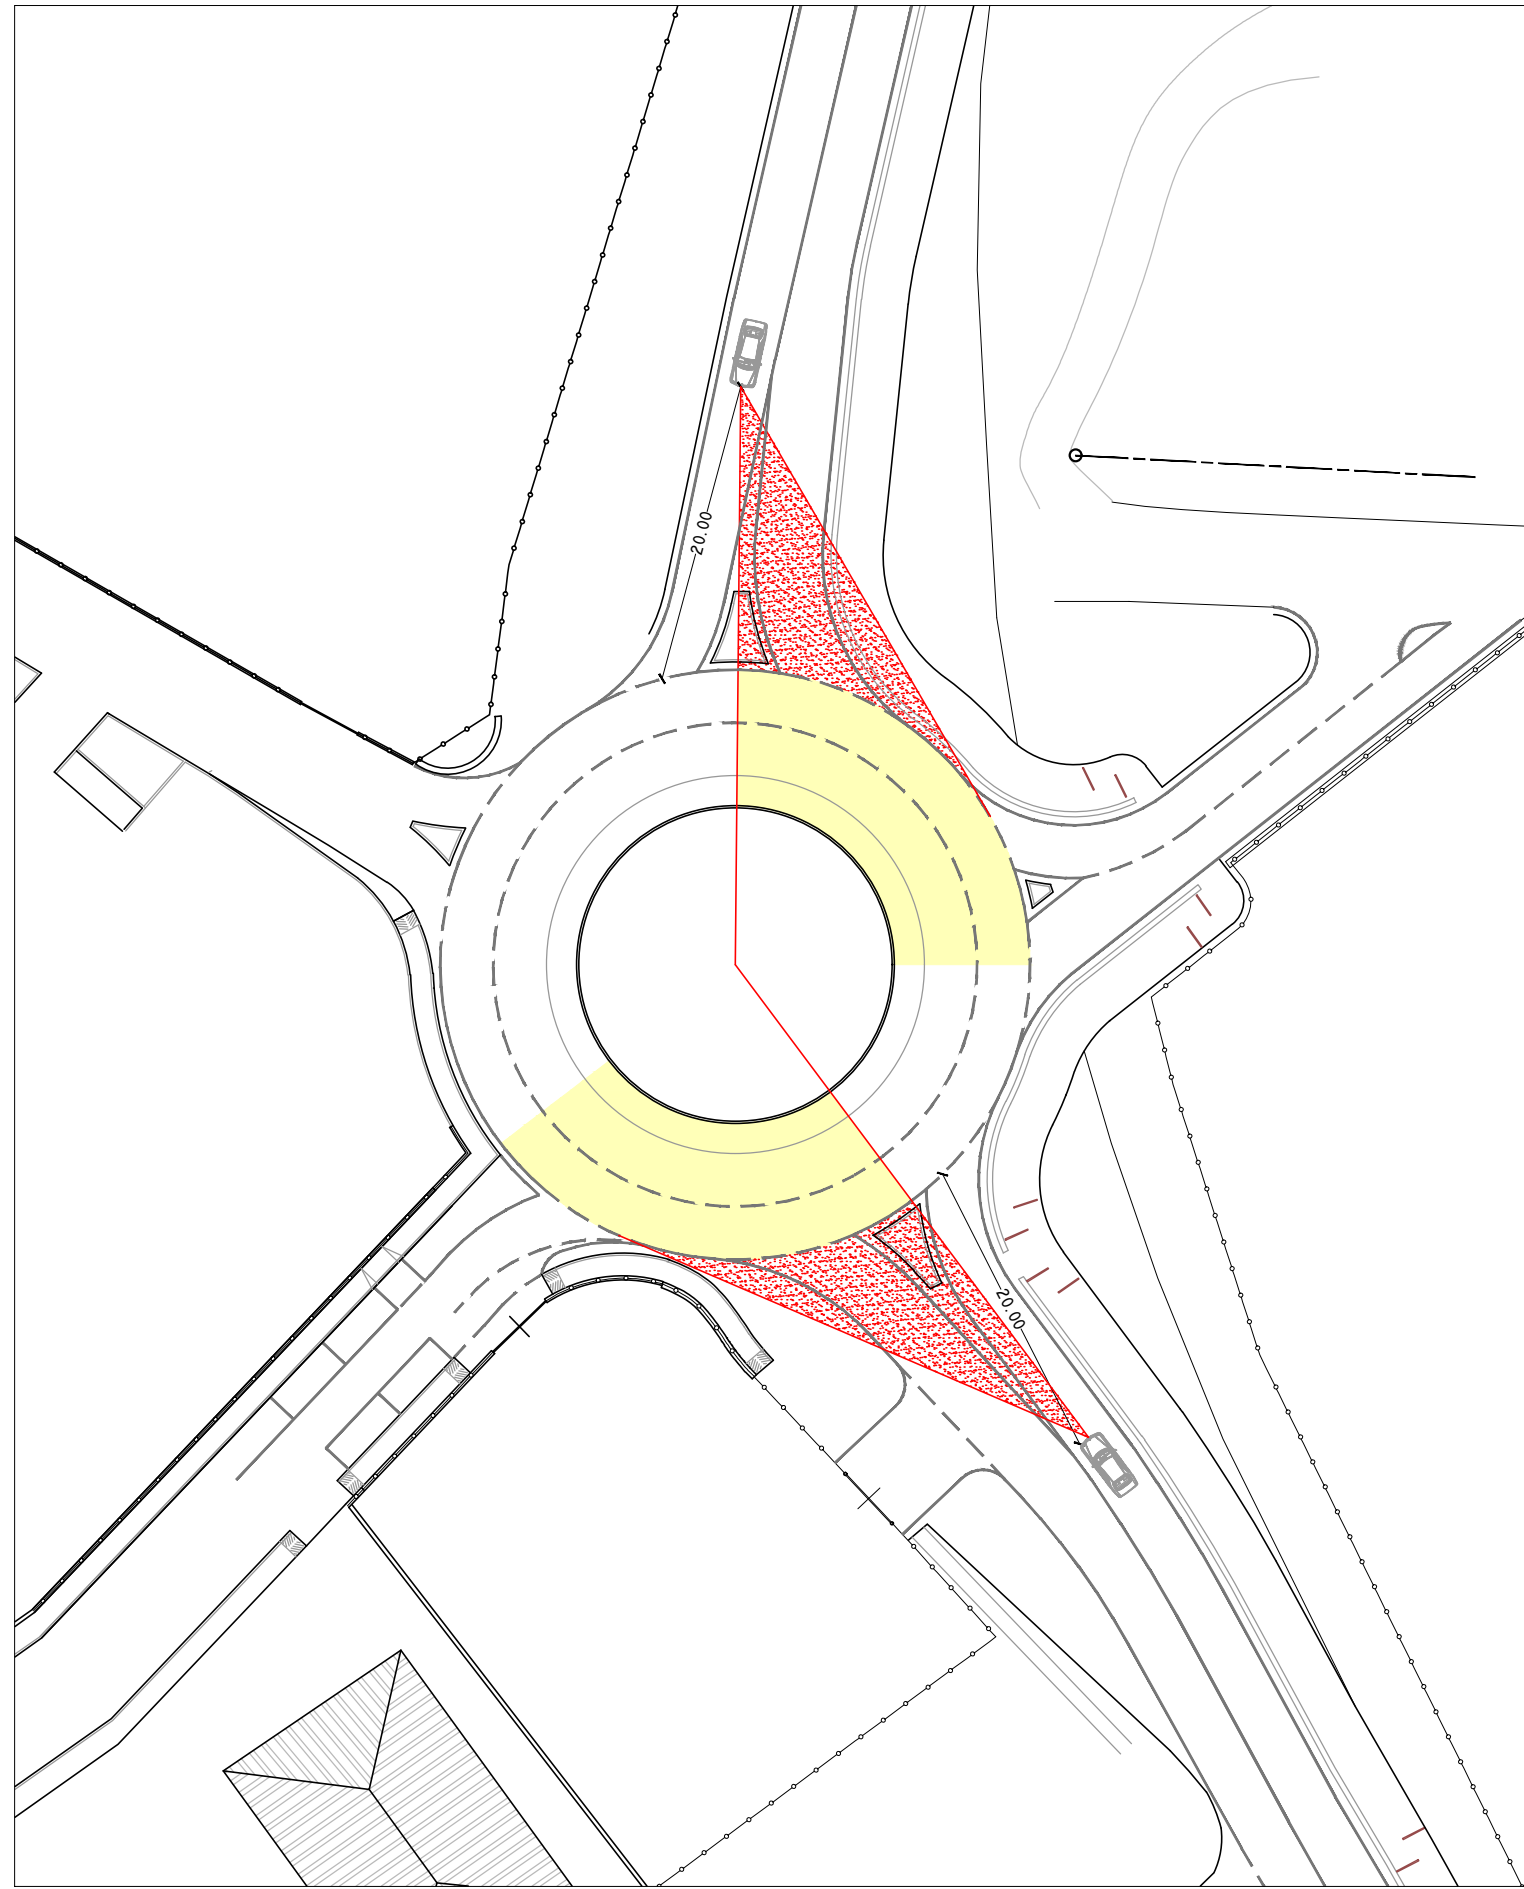


BRACCIO 2 e 5

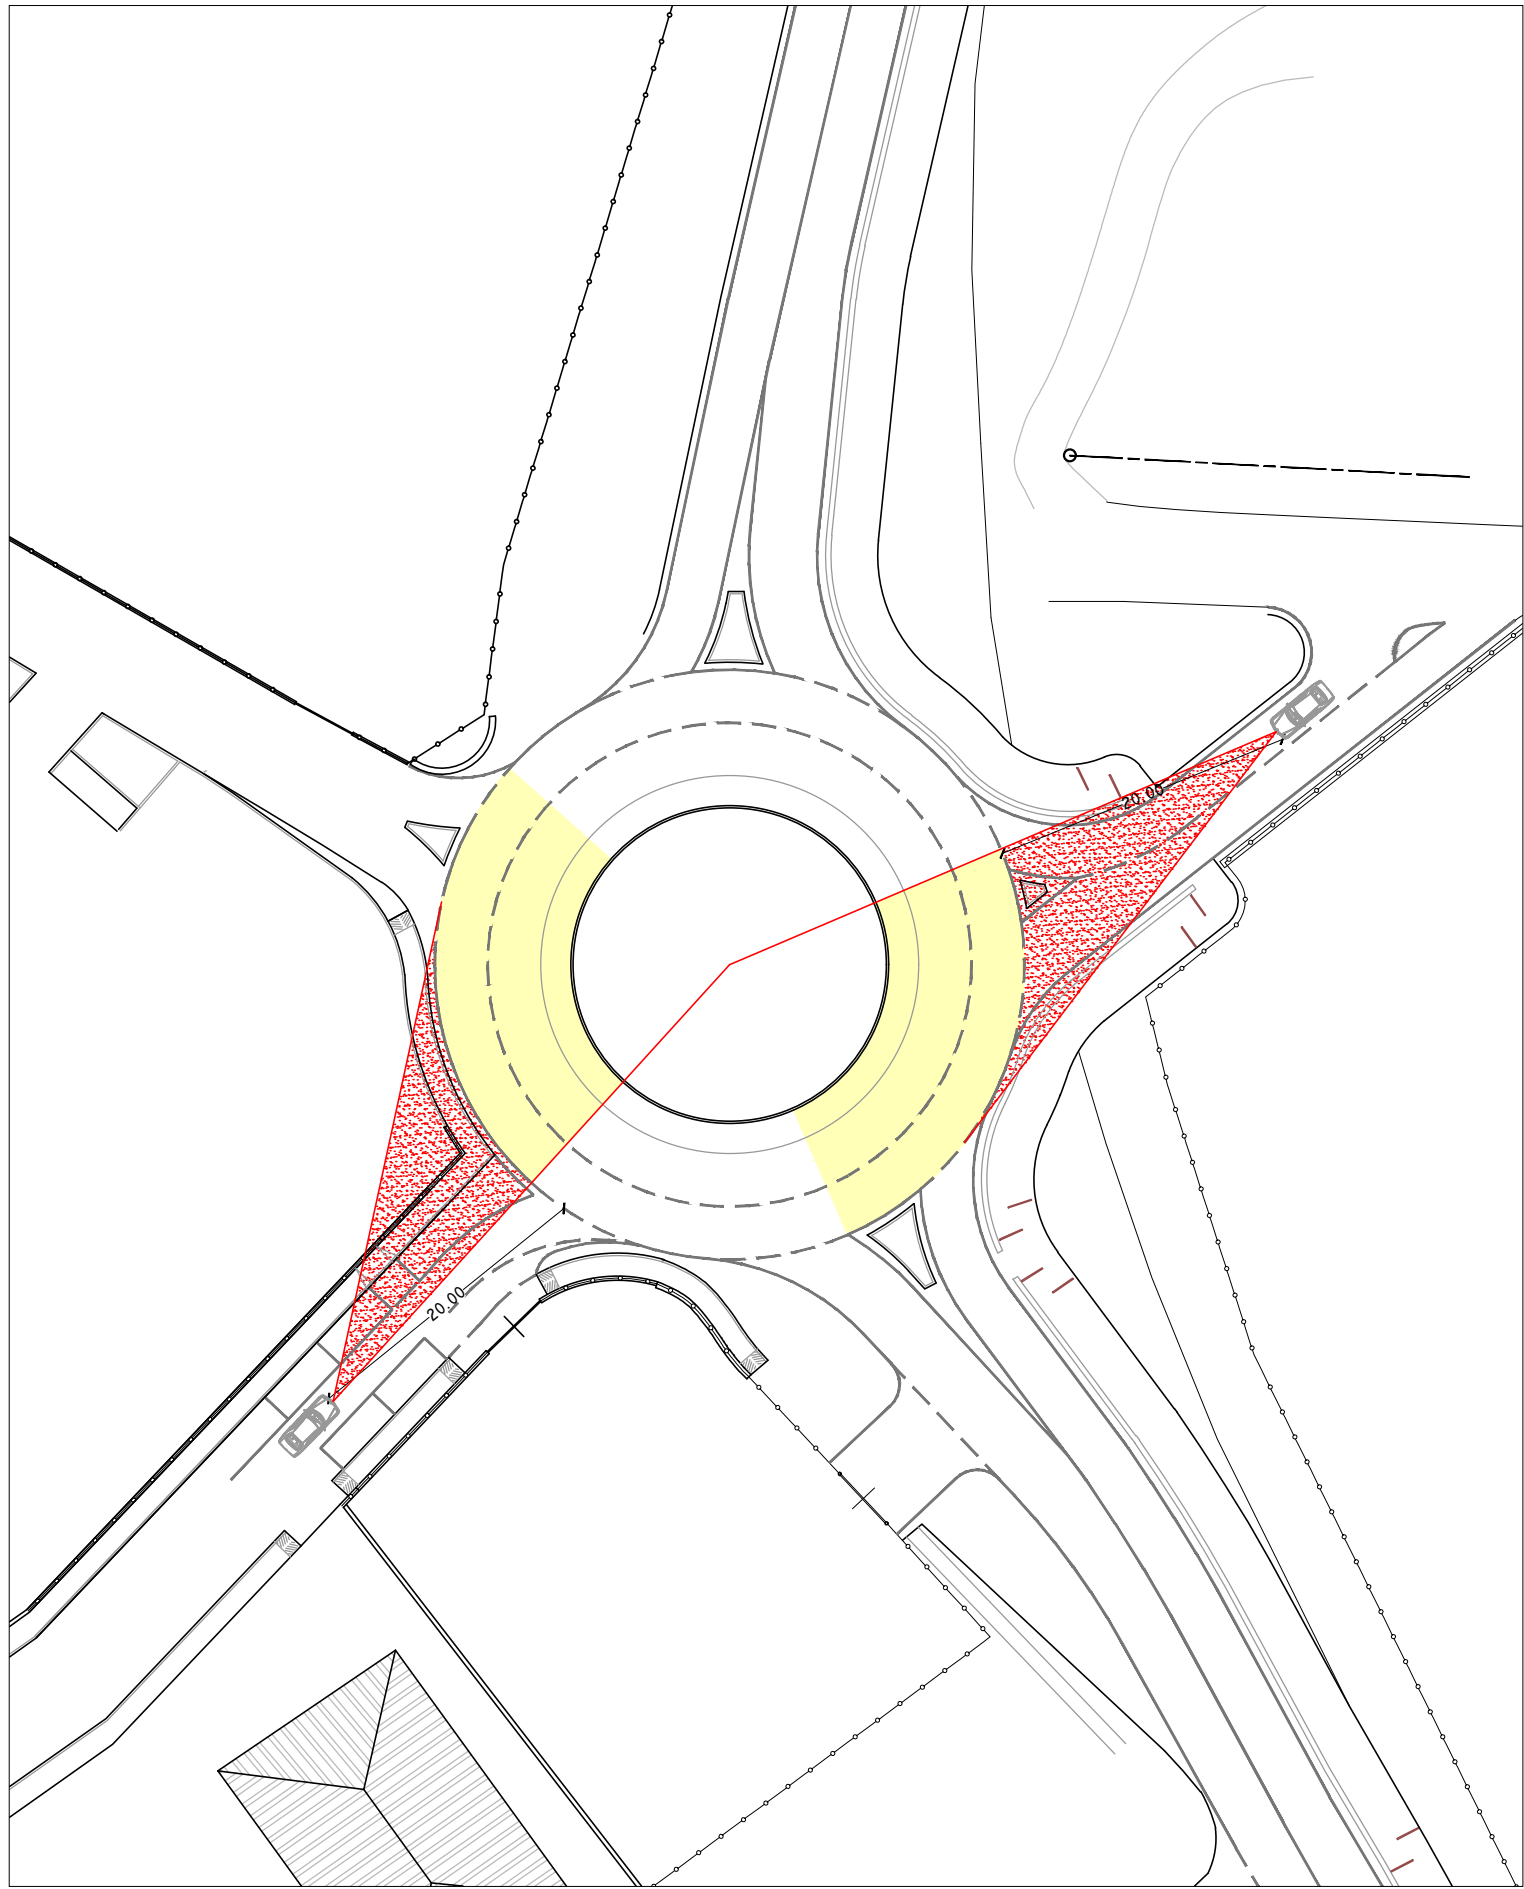


BRACCIO 4

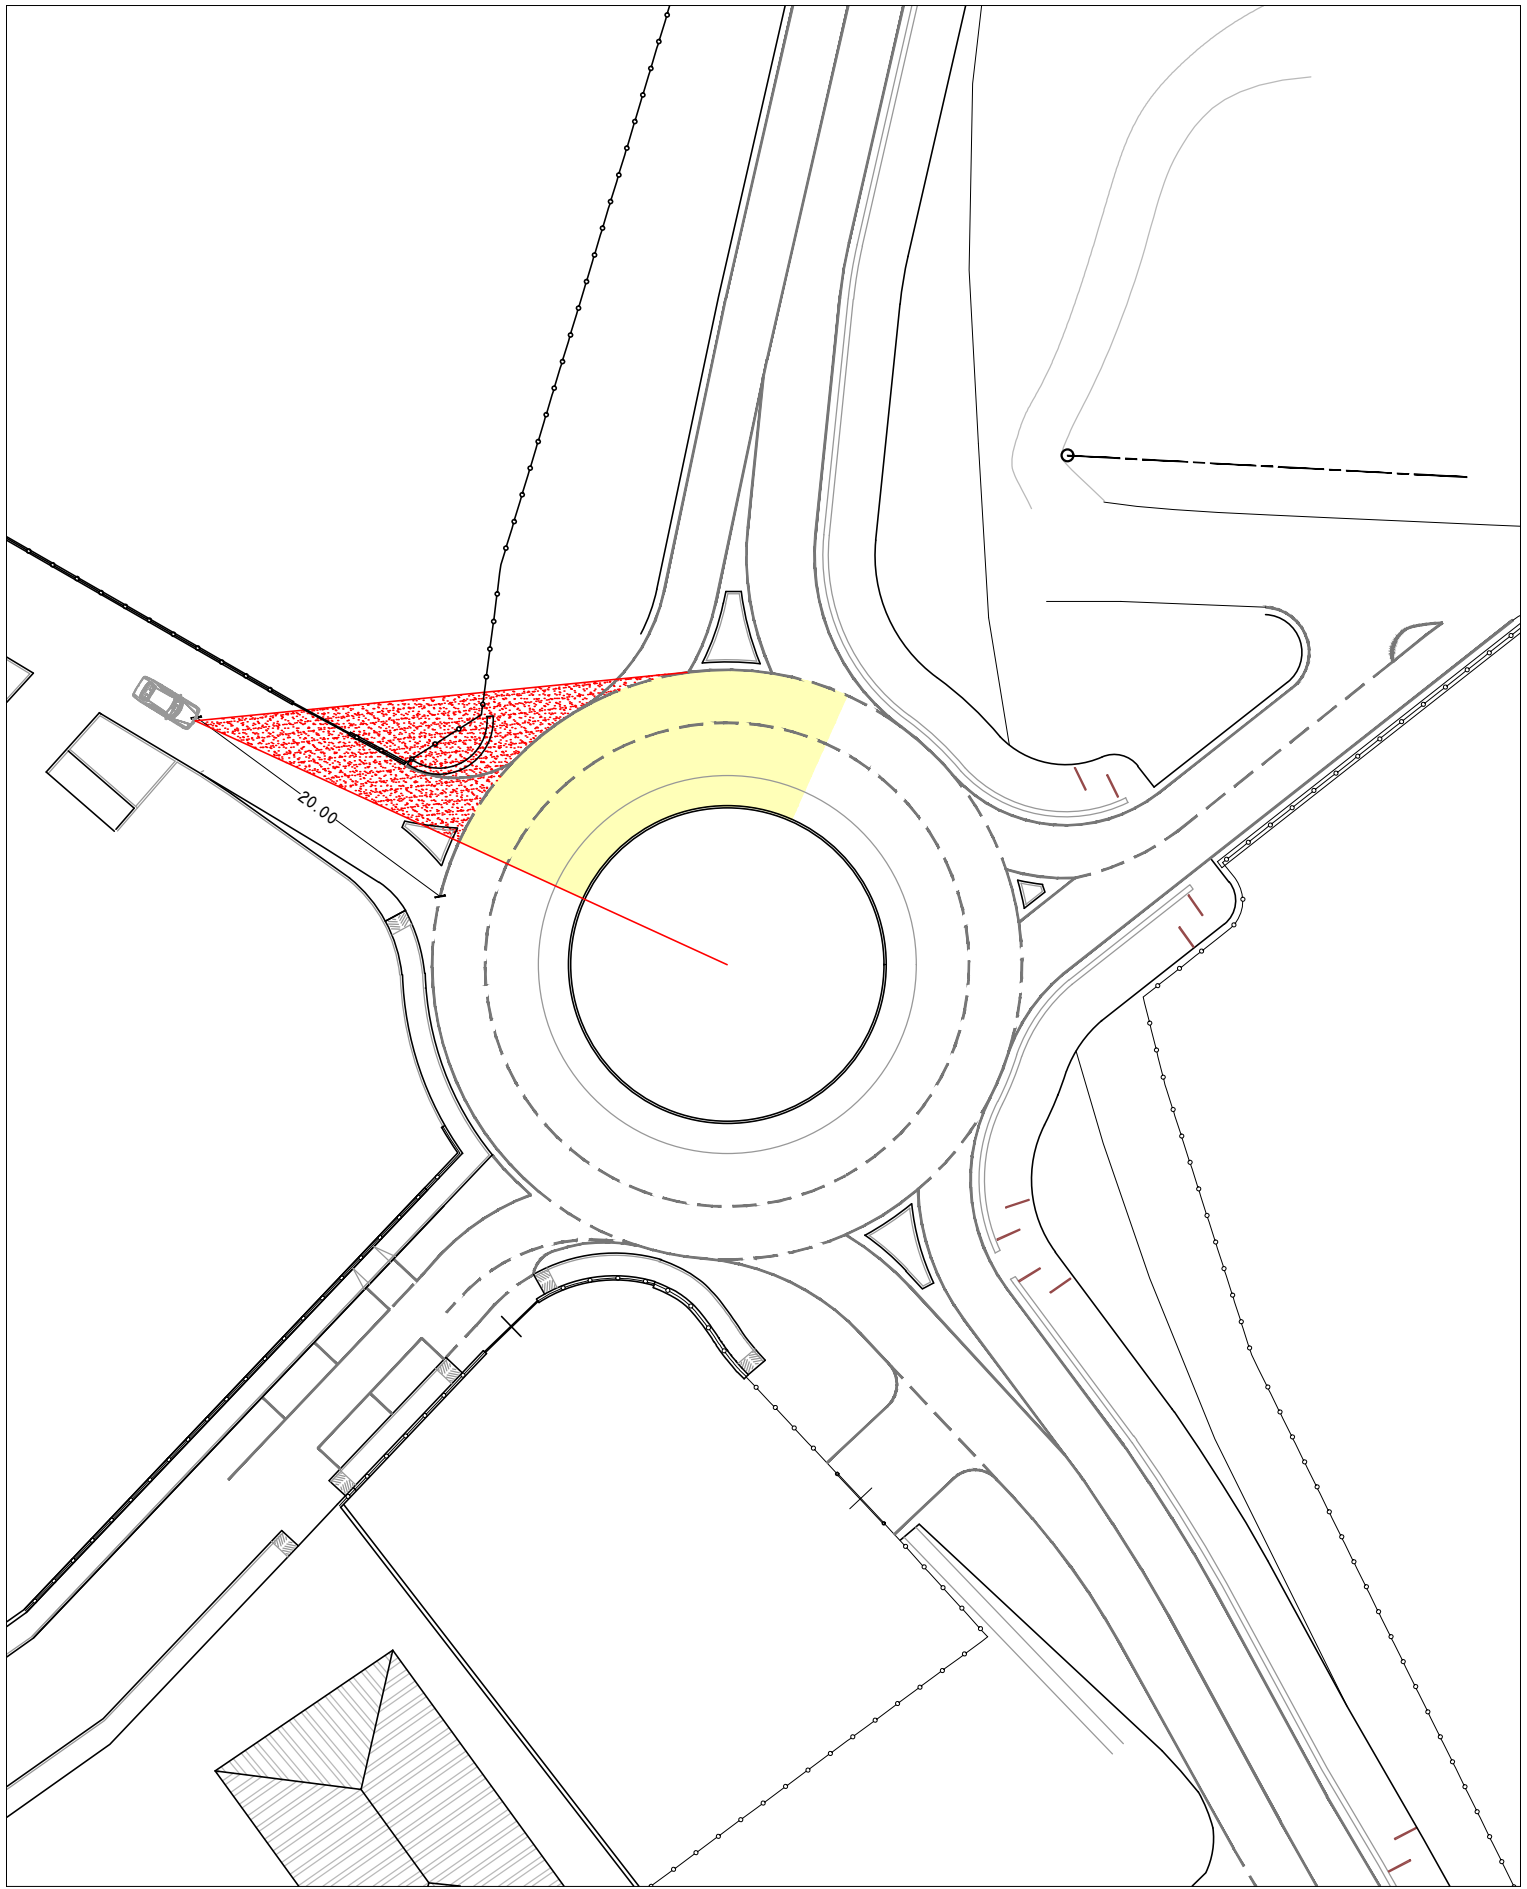


VERIFICA DELLA DEVIAZIONE

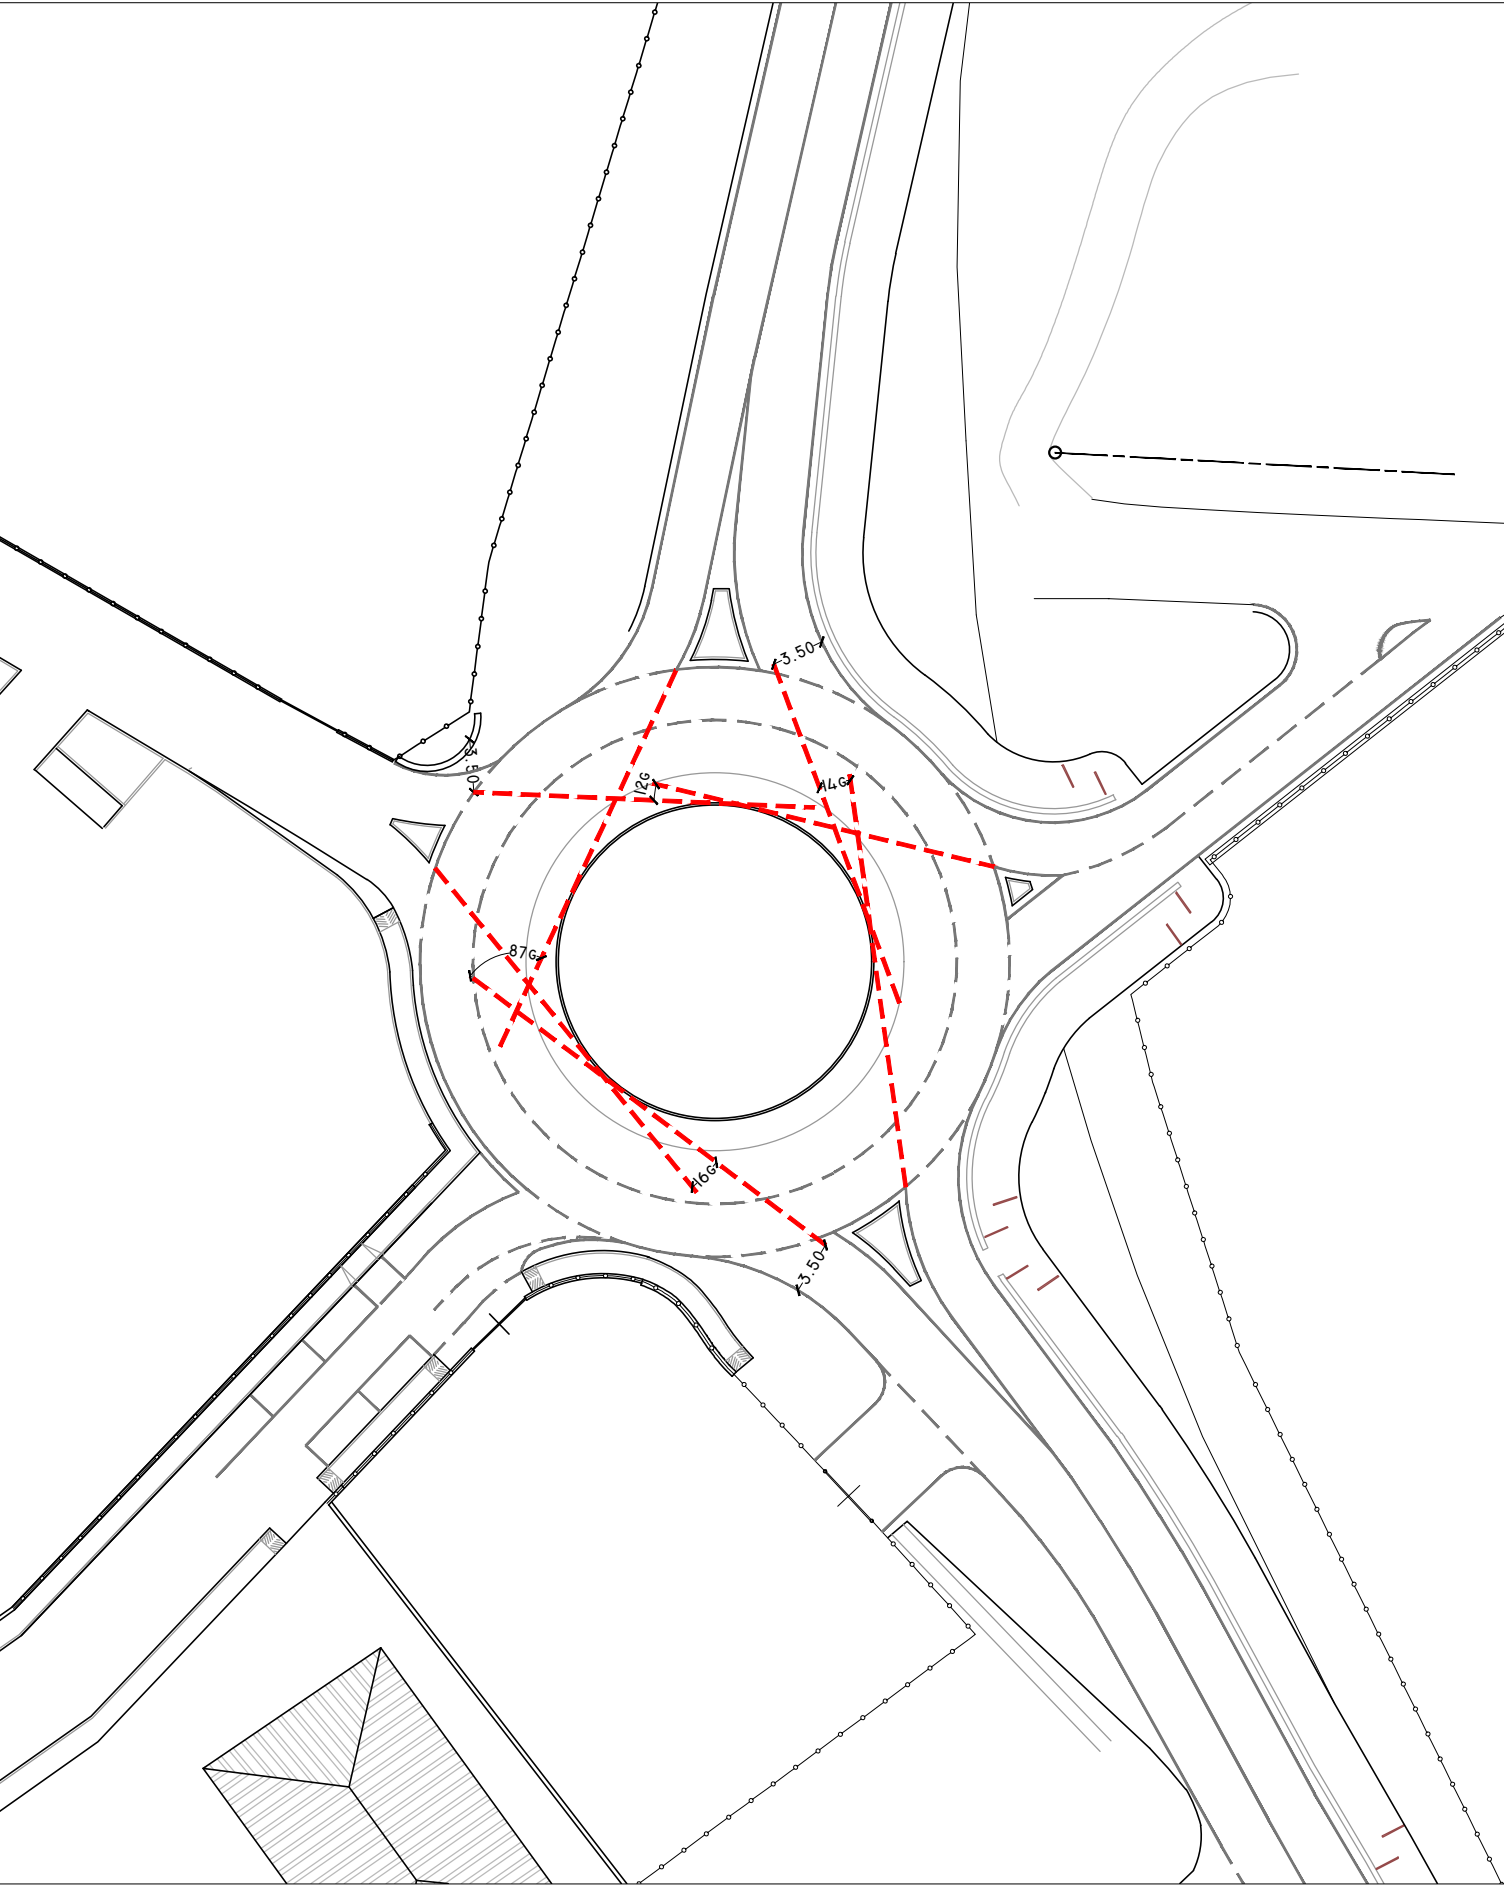

VERIFICA DELLA VISIBILITA' ALL'INTERNO DELLA ROTATORIA

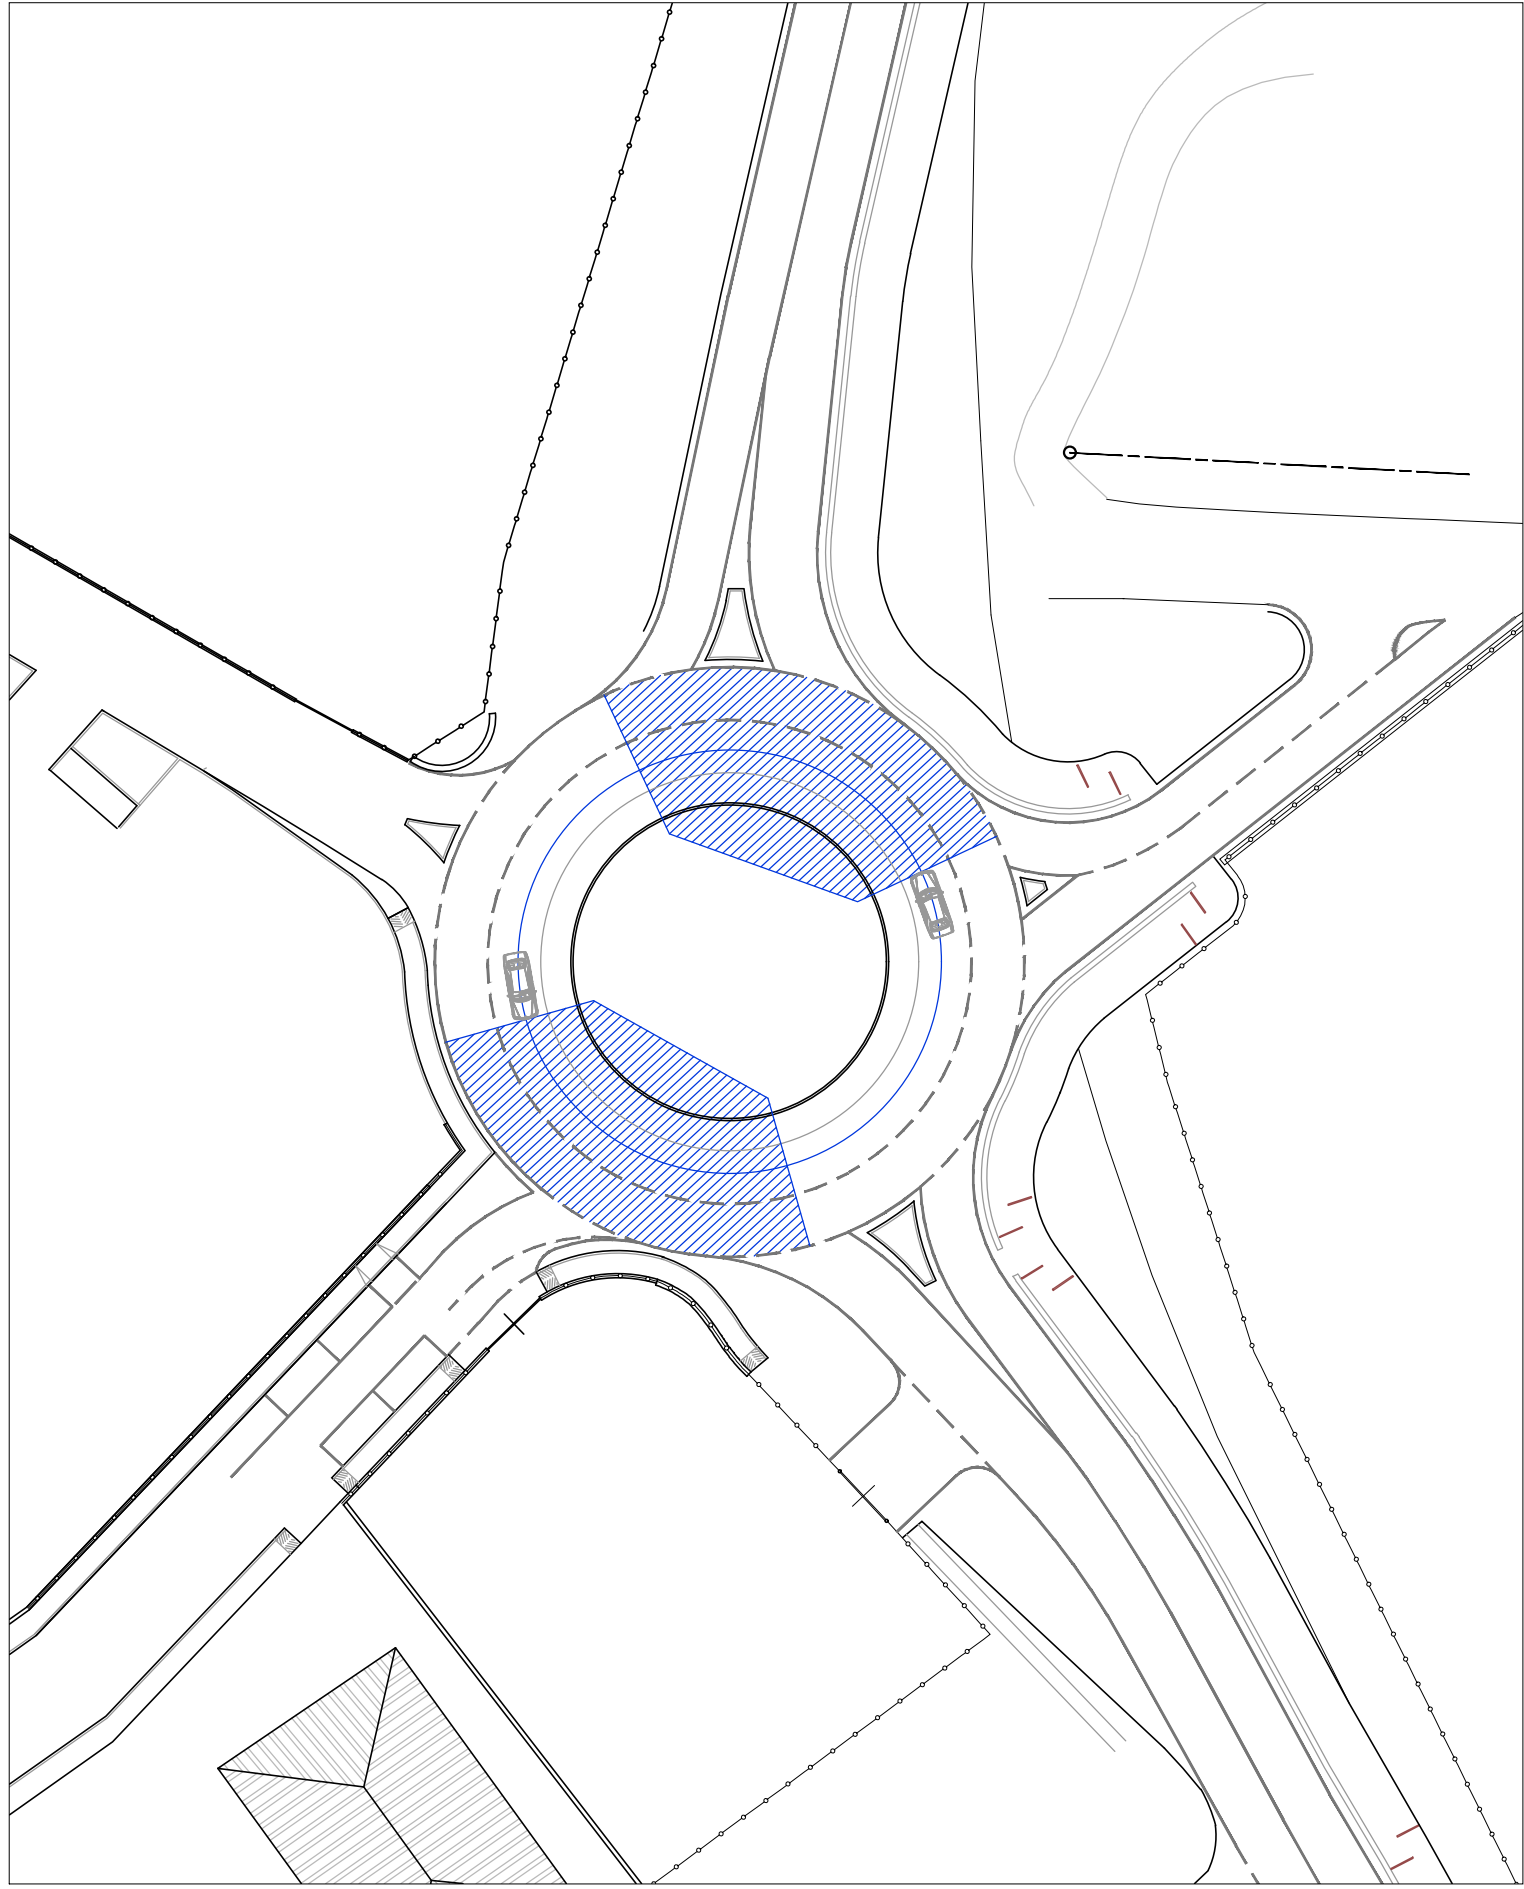

RAGGI DI CURVATURA

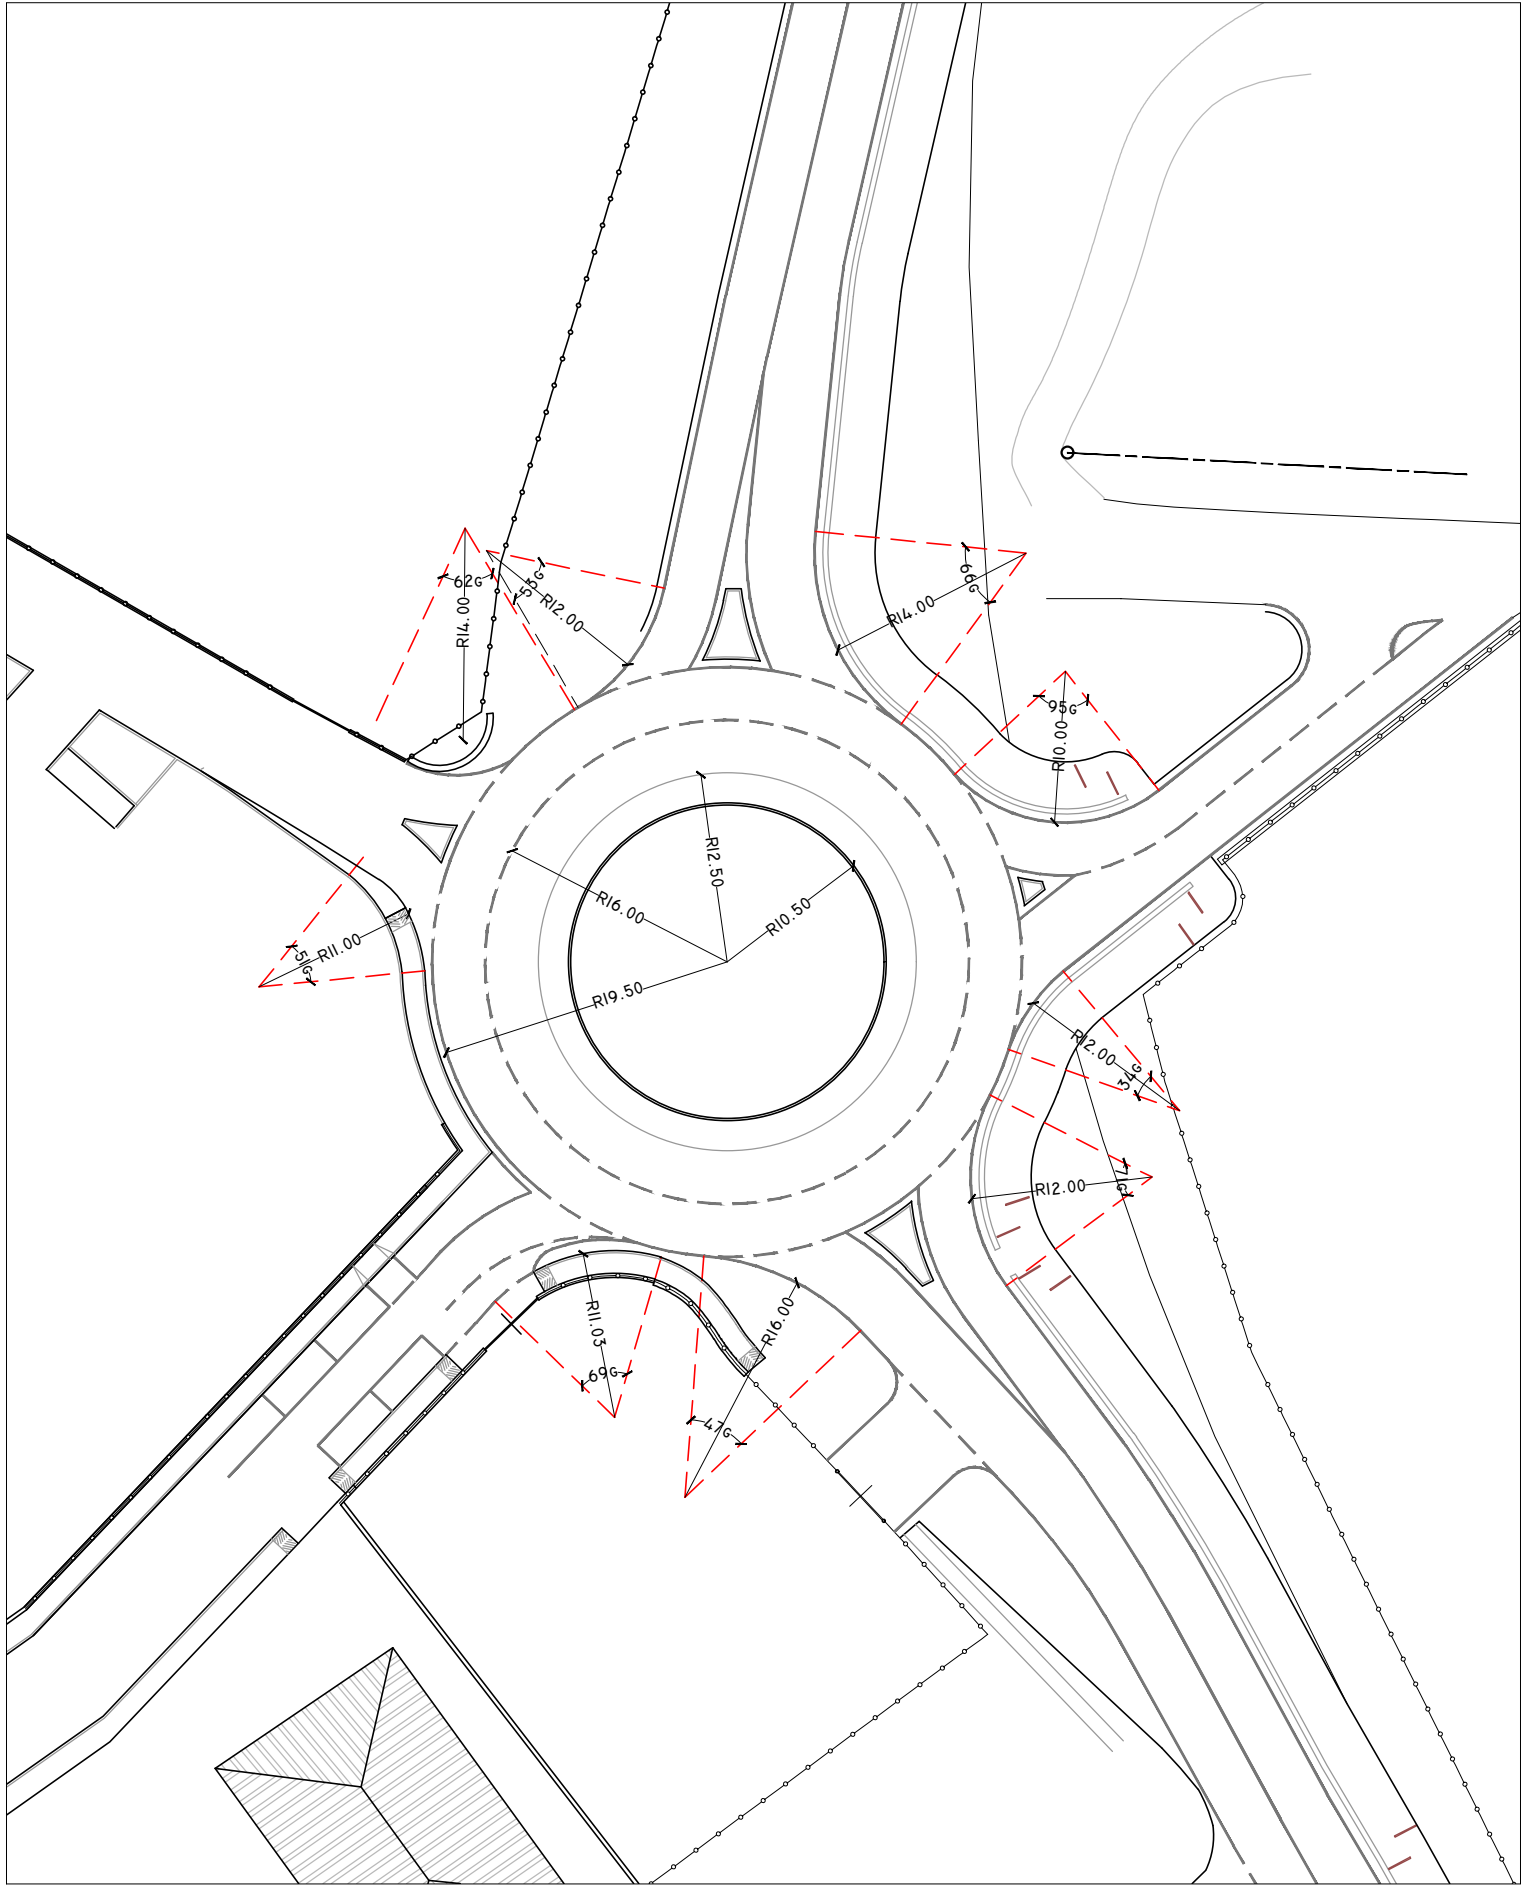

COMUNE DI MONTEARGENTARIO
(Provincia di GROSSETO)

OGGETTO

PROGETTO DEFINITIVO DELLA ROTATORIA A SERVIZIO DELL'ABITATO DI PORTO ERCOLE

COMMITTENTE

COMUNE DI MONTE ARGENTARIO
Piazzale dei Fiori, 8
58019 - Porto S. Stefano (GR)
(Il Responsabile del Procedimento)

TAVOLA

13

PROGETTO

VERIFICHE

DATA

Gennaio 2021

ASSENTO

SCALA

1: 500

VISTO

STUDIO



Ing. Roberto Visconti
Via Aspetti n. 125/B - Tel. 014203
58019 - PORTO S. STEFANO (GR)
** C.F. VSC RRT 52M12 F4310 **