DATI CONDOTTA	1 x PVC DE 315 SN 8					
TIPOLOGIA TERRENO	STRADA CEMENTATA		GRADINATA LASTRICATA		STRADA LASTRICATA	
SEZIONI DI SCAVO	SEZ.B		SEZ.F			
CODICE POZZETTO	IB04	DB01	DB02		AB01	
ALTEZZA POZZETTO	0,760	2,150	1,30			
LIVELLETTE DIFF. DI QUOTA		h = -0,042	h = -0,009	h = -0,877	h = -1,992	
LIVELLETTE DISTANZA		L = 4,020	L = 0,913	L = 5,847	L = 13,261	
LIVELLETTE PENDENZA		i = -0,010	i=-0,010	i = -0,150	i = -0,150	

Profilo di progetto
Ramo 3 fognatura bianca
Legenda:

- Terreno attuale
- Condotta in progetto
- IB Pozzetto di ispezione rete bianca
- D Pozzetto di salto rete bianca
- A Allaccio alla rete bianca esistente

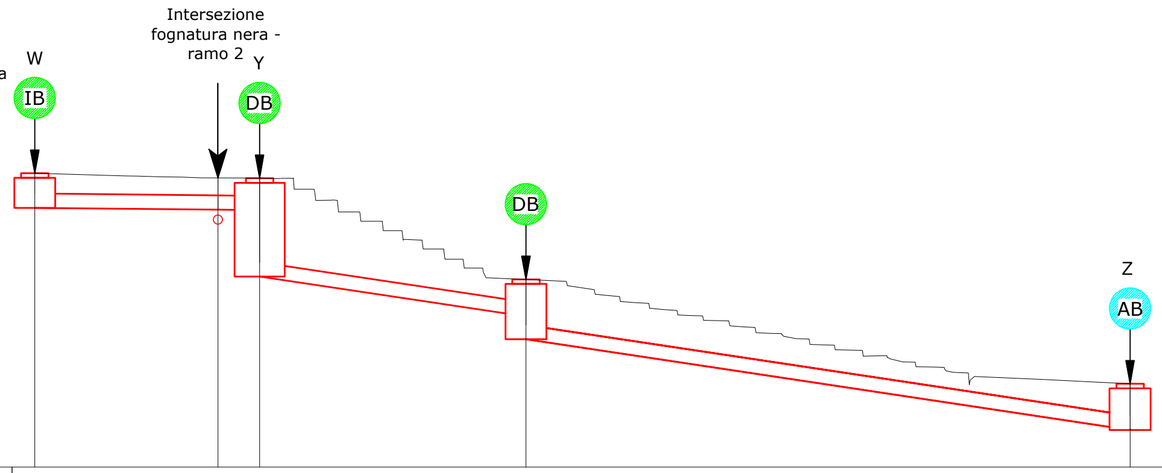

SCALE:

1:100

1:100

0,00

NUMERO SEZIONI	1	2	3	4	5	
DISTANZE PARZIALI		4,020	0,913	5,847	13,261	
DISTANZE PROGRESSIVE	0,000	4,020	4,934	10,781	24,042	
QUOTE TERRENO	6,448	6,348	6,339	4,118	1,826	
QUOTE TESTA TUBO	6,004	5,962	5,953	3,618	1,126	
PROFONDITA' TESTA TUBO	-0,444	-0,385	-0,386	-0,500	-0,700	
PROFONDITA' SCORRIMENTO	-0,759	-0,700	-0,701	-0,815	-1,015	
PROFONDITA' DI SCAVO	-0,859	-0,800	-0,801	-0,915	-1,115	

PROGETTO DI FATTIBILITÀ TECNICO-ECONOMICA

COMUNE DI MONTE ARGENTARIO
Provincia di Grosseto

Rifacimento pavimentazione e sottoservizi di Via Santo Stefano in Porto Santo Stefano

Elaborato: PGA06c	PROFILO LONGITUDINALE FOGNATURA BIANCA - RAMO 3	Emissione: Luglio 2025 Scala: 1:100

Responsabile Unico del Progetto :
Dott. Ing. Alessandro VILLANI

Progettisti :
Dott. Ing. Alberto RABAI (Dir. Tecnico)
Dott. Ing. Alessandra UGOLINI

Collaboratori :
Dott. Ing. Edoardo CASTELLANI
Dott. Marco BARGAGLI

EWS ENGINEERING

Revisione	Data	Oggetto	Redatto	Rivisto	Approvato
Rev.00	25.07.2025	Prima emissione	-	-	-
-	-	-	-	-	-
-	-	-	-	-	-
-	-	-	-	-	-
-	-	-	-	-	-
-	-	-	-	-	-

La proprietà del presente elaborato è tutelata a termini di legge. E' vietato quindi usarlo, modificarlo, renderlo noto a terzi.