


STATO DI PROGETTO

PIANTA - SCALA 1:200

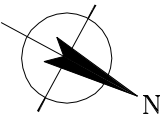

LEGENDA	
	NUOVO ARMADIO ENEL X (CONTATORE E-DISTRIBUZIONE)
	LINEA ELETTRICA INTERRATA ENTRO TUBO IN PVC DI COMPETENZA ENEL X
	LINEA DI TERRA ENTRO TUBO IN PVC
	COLONNINA DI RICARICA DA 22+3 KW MOD. JUICE POLE 1.0
	NUOVO POZZETTO DI M.A.T.
	NUOVI DISSUASORI A PALETTO A PROTEZIONE I.D.R.
	DIVIETO AI SENSI DELL'ART. 158 DEL CODICE DELLA STRADA


VISURA CATASTALE - FOGLIO 7\_Z, MAPPALE 927

N.				DATI IDENTIFICATIVI				DATI CLASSAMENTO				DATI DERIVANTI DA			
Foglio		Particella		Sub	Porz	Qualità Classe		Superficie(m²)		Deduz	Reddito		VARIAZIONE D'UFFICIO del 28/04/2014 protocollo n. GR0037012 in atti dal 28/04/2014 ALLINEAMENTO MAPPE (n. 358.1/2014)		
								ha are ca			Dominicale			Agrario	
1		7		927				-		INCOLTI STER		1 60 31			
Notifica								Partita							
Annotazioni								di immobile: strada							
INTESTATO															
N.		DATI ANAGRAFICI						CODICE FISCALE				DIRITTI E ONERI REALI			
1		DEMANIO PUBBLICO DELLO STATO - RAMO MARINA MERCANTILE con sede in ROMA						97905230583*				(1) Proprieta' per 1/1			
DATI DERIVANTI DA				VOLTURA D'UFFICIO del 06/10/2016 protocollo n. GR.0009287 in atti dal 13/02/2018 Registrazione: Sede: ISTANZA DELLA PARTE N. 72652/2016 (n. 1028.1/2018)											

NB: SARA' ONERE DELL'IMPRESA COLLEGARE I TERMINALI DI TERRA DELLA CU ALL'IMPIANTO DI TERRA ESISTENTE E VERIFICARE LA PRESENZA DI EVENTUALI SOTTOSERVIZI PRIMA DI INIZIARE LE LAVORAZIONI.  
A VALLE DELLA REALIZZAZIONE DELL'IMPIANTO DI TERRA L'IMPRESA DOVRA' ESEGUIRE LA MISURAZIONE E RIPORTARLA NELL'APPOSITO SPAZIO IN FASE DI COMPILAZIONE DEL RAPPORTO D'INSTALLAZIONE.

INDICAZIONI GENERALI DEL SITO	
PROVINCIA	GROSSETO
COMUNE	MONTE ARGENTARIO
INDIRIZZO	LUNGOMARE DEI NAVIGATORI
DATI CATASTALI	
COMUNE CATASTALE	MONTE ARGENTARIO
FOGLIO	7_Z
MAPPALE	927
COORDINATE CARTESIANE TIPO -WGS84-	
X / LONGITUDINE	11°7'12.41"E
Y / LATITUDINE	42°26'16.72"N

ESTRATTO DI MAPPA  
FOGLIO 7\_Z, MAPPALE 927 - SCALA 1:1000

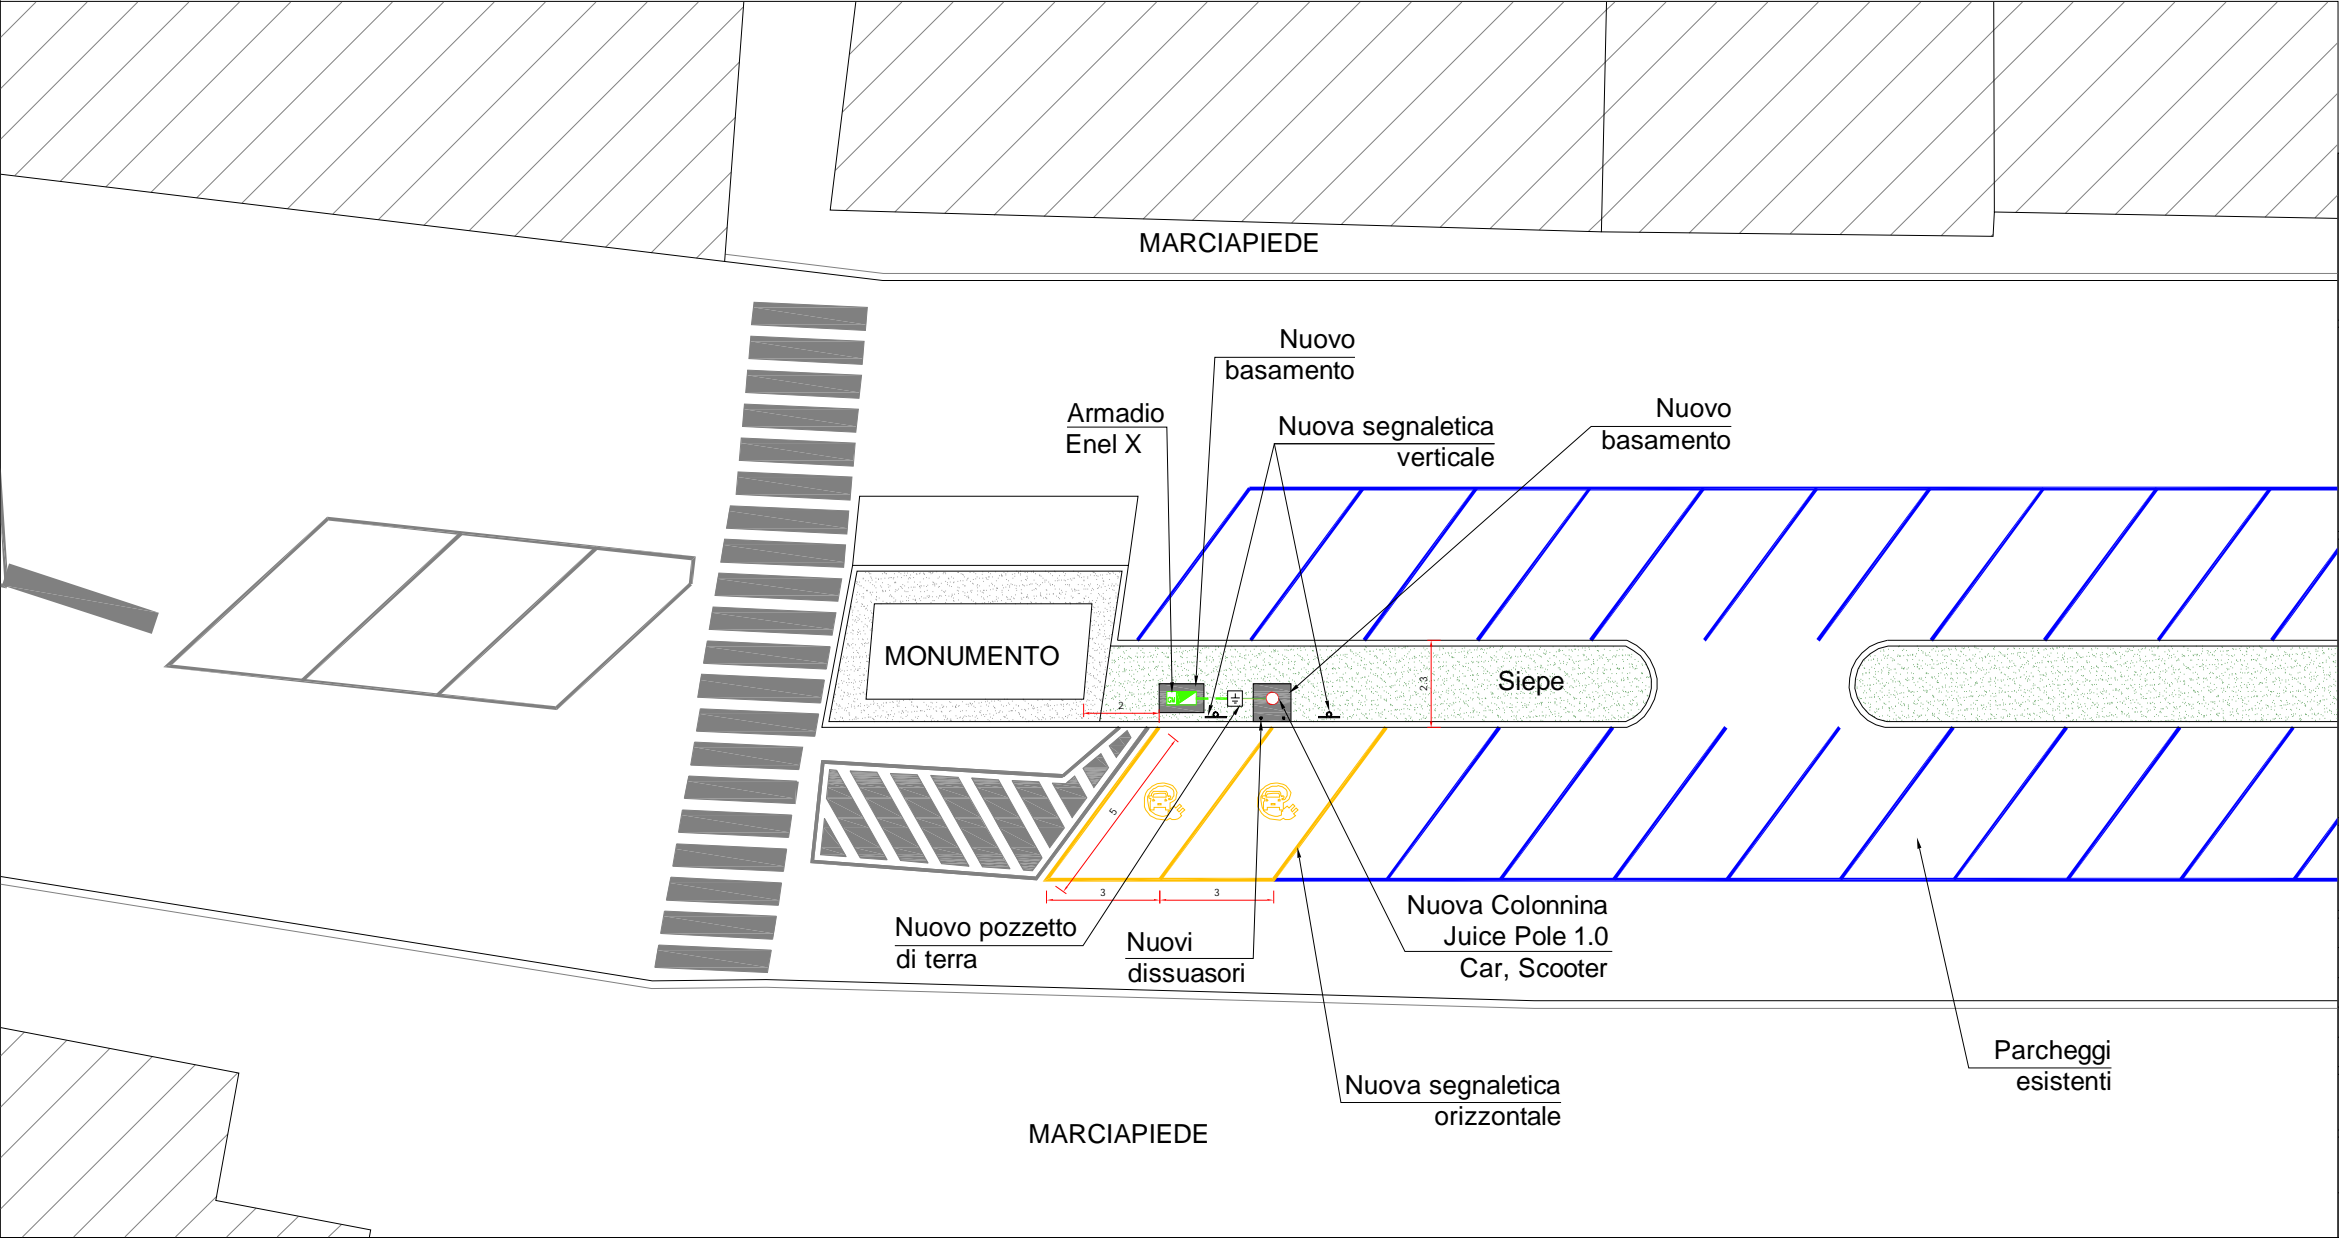

Business-to-Business and  
Business-to-Government  
Country Italy

INDIRIZZO:  
**COMUNE DI MONTE ARGENTARIO**  
LUNGOMARE DEI NAVIGATORI - PORTO S. STEFANO

OGGETTO:  
**INSTALLAZIONE DI INFRASTRUTTURE PER LA RICARICA DI VEICOLI ELETTRICI**  
Pianta - Stato di Progetto

PROGETTO:  
**DEFINITIVO**

REV.	DATA	DESCRIZIONE REVISIONE	REDATTO	VERIFICATO	APPROVATO
0	12/09/2019	Prima stesura	M.G.	N. G.	A. A.

TAVOLA A	SCALA Varie	FORMATO A3	NOME FILE GR001PD0GENDIS01R0
-------------	----------------	---------------	---------------------------------

ENEL S.p.A. SI RISERVA LA PROPRIETÀ DI QUESTO ELABORATO GRAFICO CON IL DIVIETO DI RIPRODURLO O TRASFERIRLO A TERZI SENZA AUTORIZZAZIONE SCRITTA.