COMUNE DI MONTE ARGENTARIO

PROVINCIA DI GROSSETO

PALAZZETTO DELLO SPORT

VIA DEGLI ATLETI, 22
PORTO SANTO STEFANO

OGGETTO: INTERVENTO DI RIQUALIFICAZIONE ED EFFICIENTAMENTO ENERGETICO DELL' EDIFICIO "PALESTRA DEL PISPINO" - PORTO SANTO STEFANO - COMUNE DI MONTE ARGENTARIO (GR).

ELABORATO	PLANIMETRIA POSIZIONAMENTO MODULI FOTOVOLTAICI
06	
Scala 1:100	

Grosseto 14/10/2020

IL R.U.P.
Arch. Marco Pareti

IL PROGETTISTA
Per.Ind. Taras Makhno

COLLABORATORI
Per.Ind. Francesco Bartolini
Geom. Stefano Bartolini
Geom. Fabrizio Uccelletti

DIMENSIONE ZAVVORA E ALTEZZA PANNELLO DA COPERTURA

VISTA FRONTALE

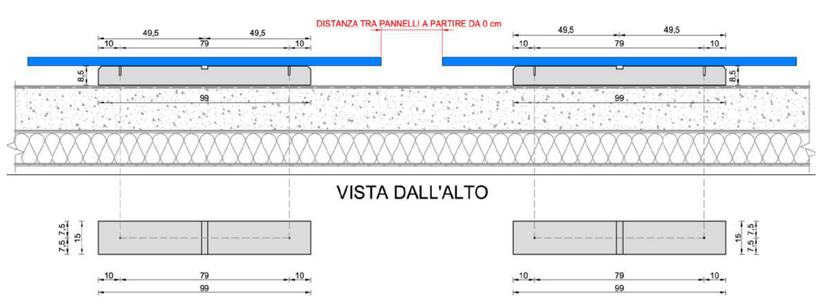

DIMENSIONI ZAVORRA E ALTEZZA PANNELLO DA TERRA - UNITA' DI MISURA cm
POSA PANNELLO ORIZZONTALE

VISTA FRONTALE

ESEMPIO PANNELLO SU ZAVORRA

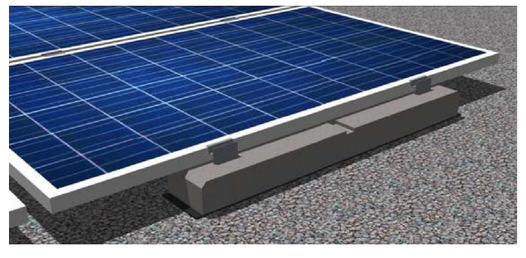

POSIZIONAMENTO PANNELLI E STRINGHE

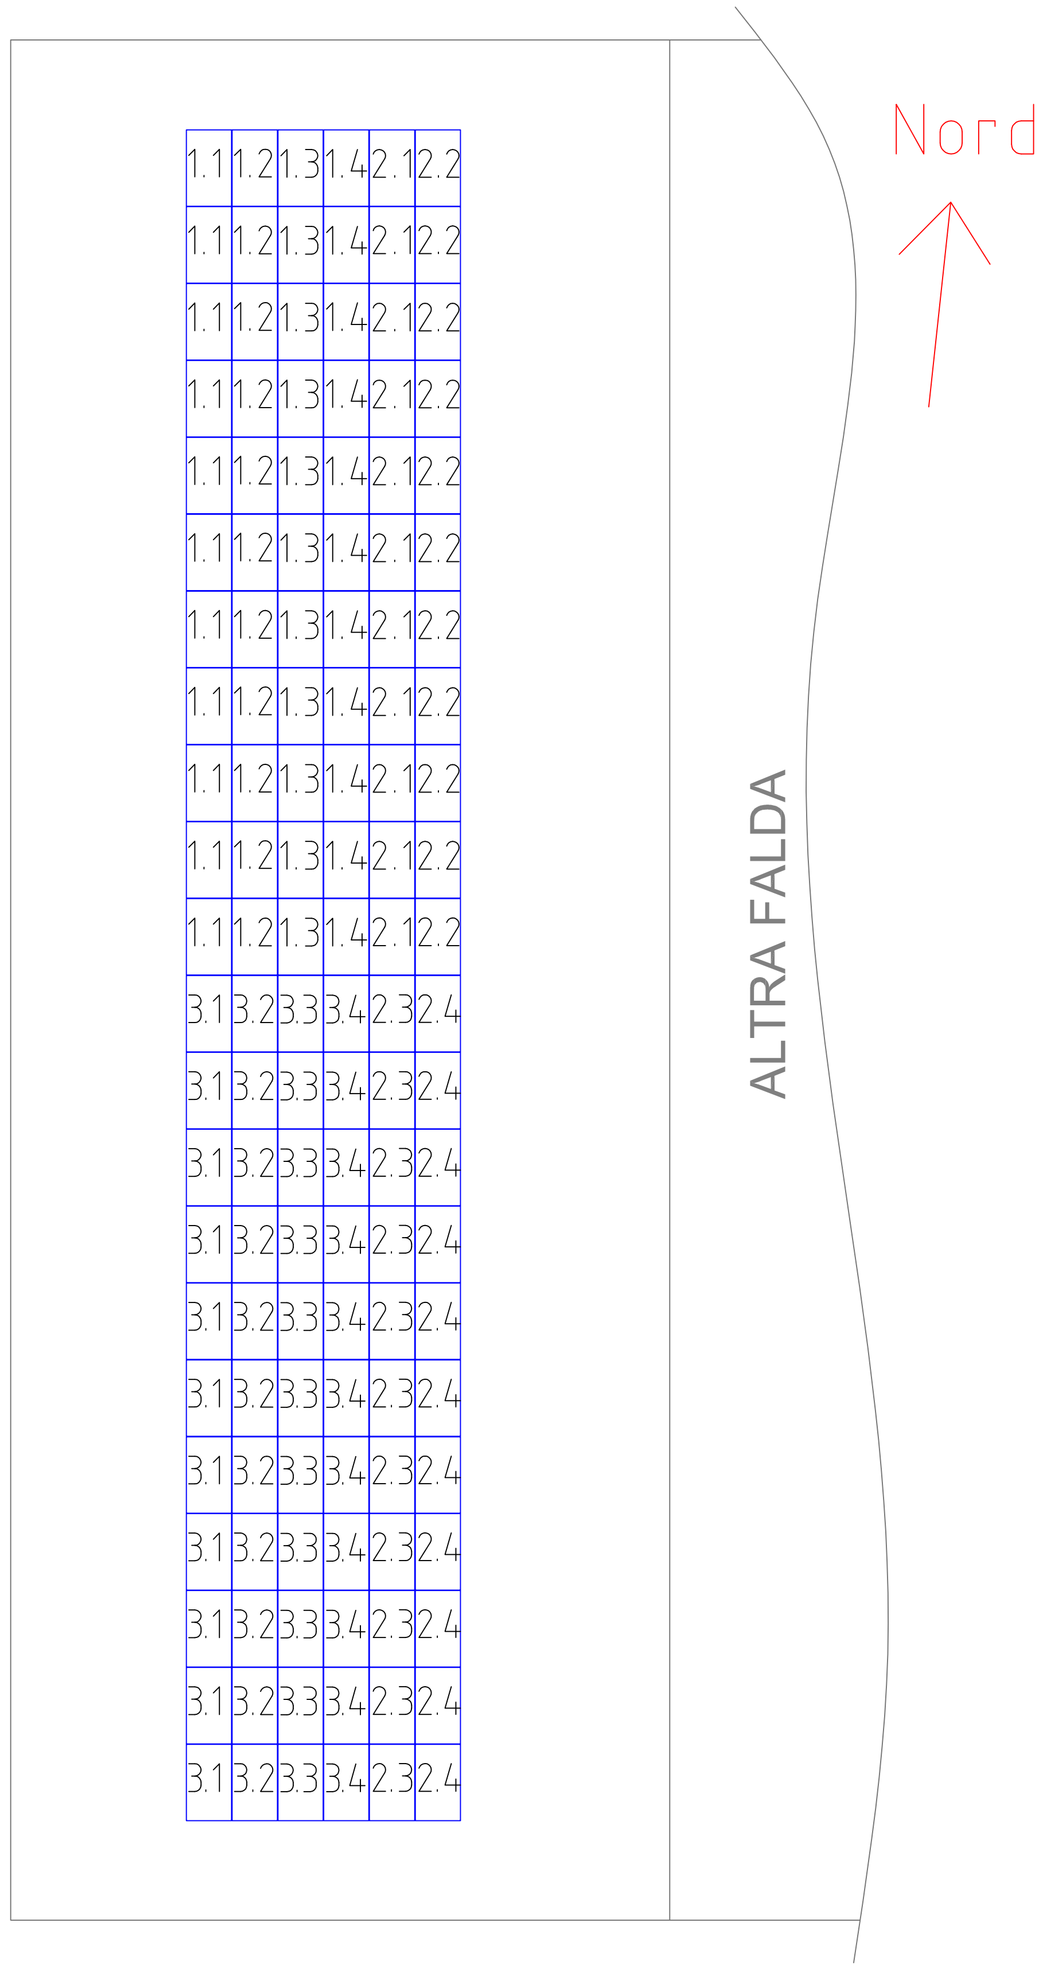

Legenda

Modulo Fotovoltaico
1740x1030 mm

PARTICOLARE POSIZIONAMENTO ZAVORRE

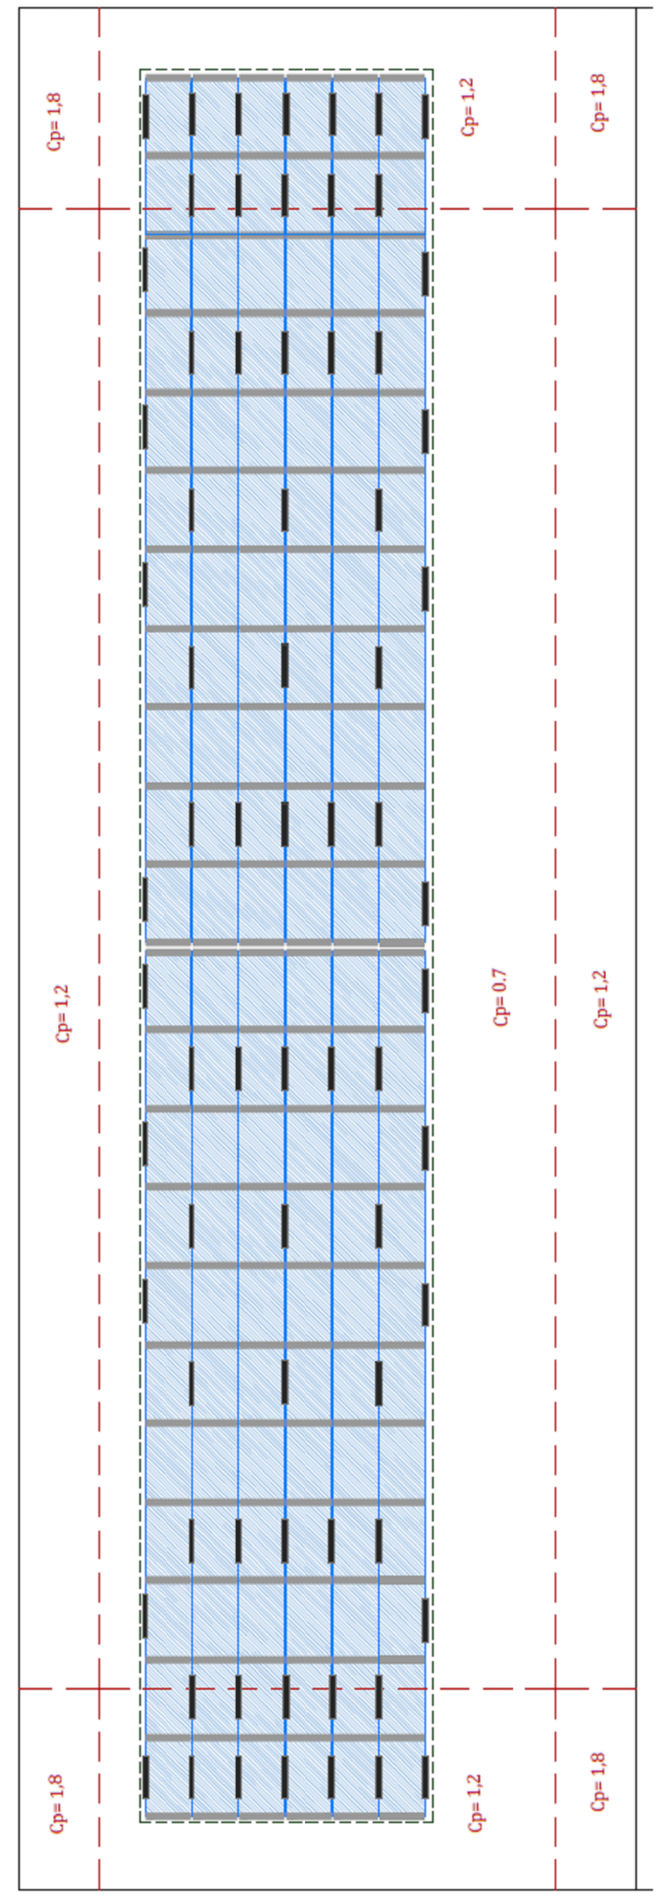

Legenda

0,15
0,99
ZAVORRA 0°.K

ZAVORRA AGGIUNTIVA