

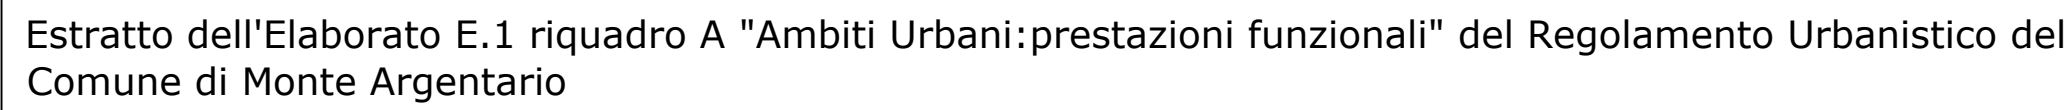


LEGENDA

- Condotta di fognatura nera in progetto in PVC SN8
- Condotta di fognatura bianca in progetto in PVC SN8
- Condotta di acquedotto in progetto in PeAD DE 75 SDR 11

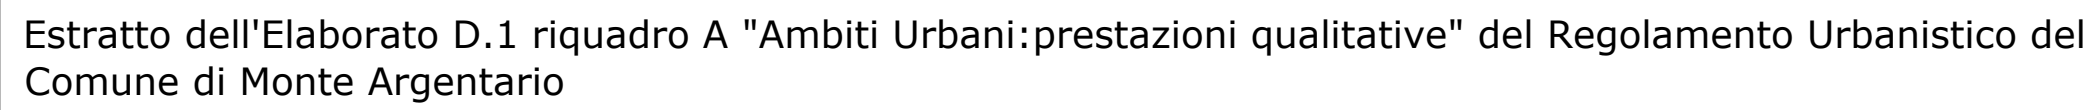

PROGETTO DI FATTIBILITÀ TECNICO-ECONOMICA

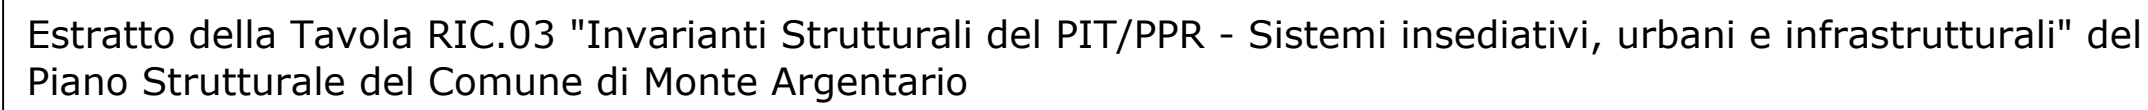

COMUNE DI MONTE ARGENTARIO
Provincia di Grosseto



Rifacimento pavimentazione e sottoservizi di
Via Santo Stefano in Porto Santo Stefano

Elaborato:	INQUADRAMENTO	Emissione:
PGV01	VINCOLISTICO:ASPETTI	Luglio 2025
	URBANISTICI	Scala:
		1:1.000

<p>Responsabile Unico del Progetto : Dott. Ing. Alessandro VILLANI</p>	<p>Progettisti : Dott. Ing. Alberto RABAI (Dir. Tecnico) Dott. Ing. Alessandra UGOLINI</p> <p>Collaboratori : Dott. Ing. Edoardo CASTELLANI Dott. Marco BARGAGLI</p>
---	--



[illegible]

La proprietà del presente elaborato è tutelata a termini di legge. E' vietato quindi usarlo, modificarlo, renderlo noto a terzi.