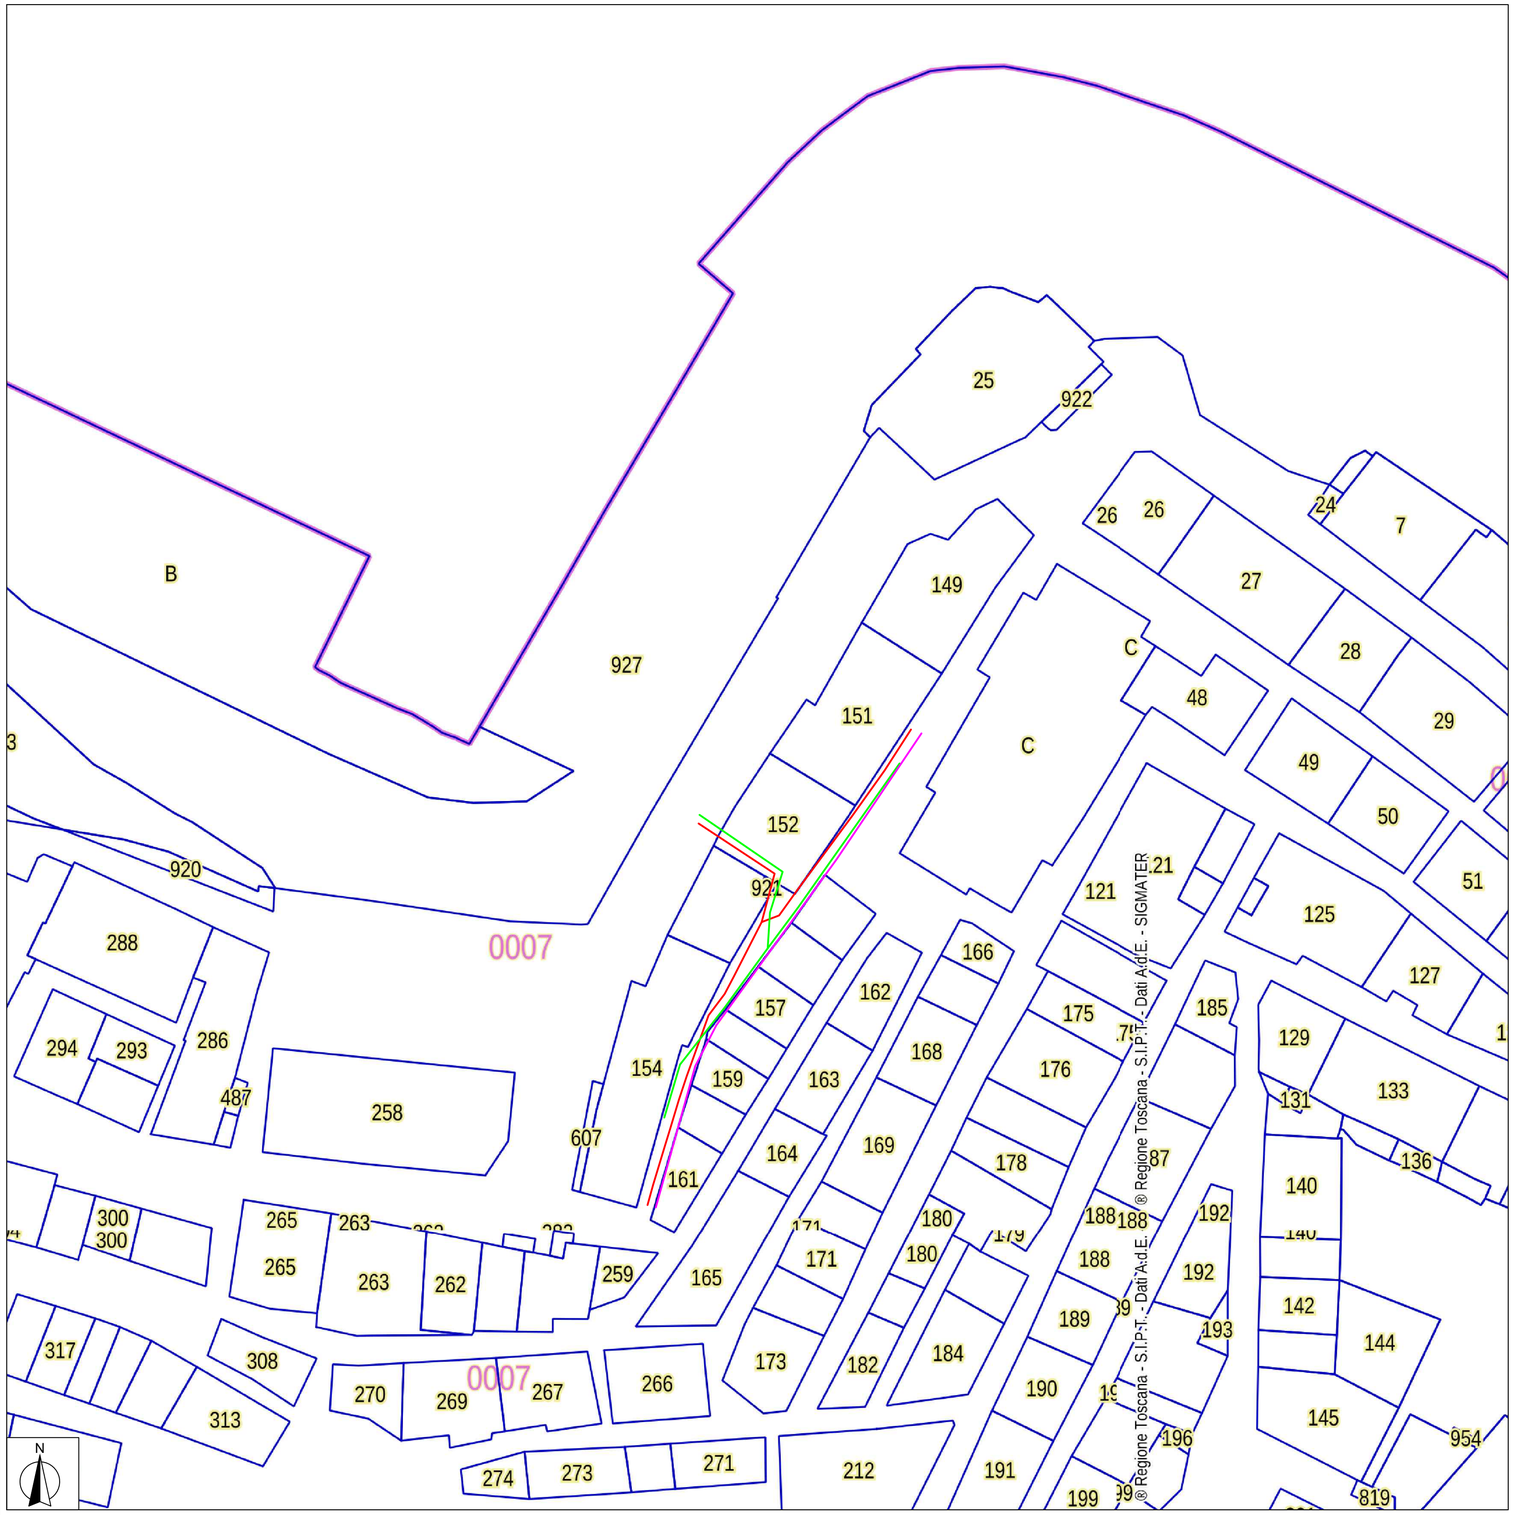

LEGENDA

- Condotta di fognatura nera in progetto in PVC SN8
- Condotta di fognatura bianca in progetto in PVC SN8
- Condotta di acquedotto in progetto in PeAD DE 75 SDR 11

PROGETTO DI FATTIBILITÀ TECNICO-ECONOMICA

COMUNE DI MONTE ARGENTARIO
Provincia di Grosseto

Rifacimento pavimentazione e sottoservizi di Via Santo Stefano in Porto Santo Stefano

Elaborato:		Emissione:
PGP01	INSERIMENTO SU MAPPA CATASTALE - STATO DI PROGETTO	Luglio 2025
		Scala: 1:500

Responsabile Unico del Progetto :
Dott. Ing. Alessandro VILLANI

Progettisti :
Dott. Ing. Alberto RABAI (Dir. Tecnico)
Dott. Ing. Alessandra UGOLINI

Collaboratori :
Dott. Ing. Edoardo CASTELLANI
Dott. Marco BARGAGLI

EWS ENGINEERING

Revisione	Data	Oggetto	Redatto	Rivisto	Approvato
Rev.00	25.07.2025	Prima emissione	-	-	-
-	-	-	-	-	-
-	-	-	-	-	-
-	-	-	-	-	-
-	-	-	-	-	-
-	-	-	-	-	-

La proprietà del presente elaborato è tutelata a termini di legge. E' vietato quindi usarlo, modificarlo, renderlo noto a terzi.