



ELABORATO PLANIMETRICO		Agenzia delle Entrate CATASTO FABBRICATI Ufficio Provinciale di Grosseto	
Compilato da: Breschi Luca			
Iscritto all'albo: Geometri			
Prov. Grosseto		N. 765	
Comune di Monte Argentario		Protocollo n. GR0025620 del 14/05/2026	
Sezione: Foglio: 11 Particella: 1595		Tipo Mappale n. 23844 del 06/05/2026	
Dimostrazione grafica dei subalterni		Scala 1 : 200	

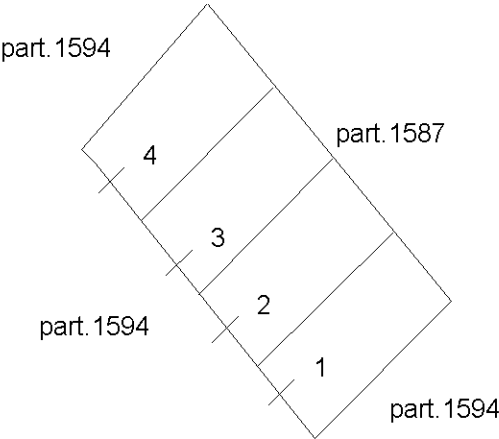

PIANO TERRA

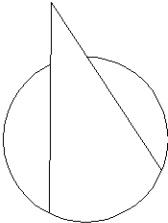


Ultima planimetria in atti


ELABORATO PLANIMETRICO	
Compilato da: Breschi Luca	
Iscritto all'albo: Geometri	
Prov. Grosseto	N. 765

Agenzia delle Entrate
CATASTO FABBRICATI
Ufficio Provinciale di
Grosseto

Comune di Monte Argentario			Protocollo n. GR0025918 del 15/05/2026	
Sezione:	Foglio: 11	Particella: 1495	Tipo Mappale n. 23844	del 06/05/2026
Dimostrazione grafica dei subalterni			Scala 1 : 200	

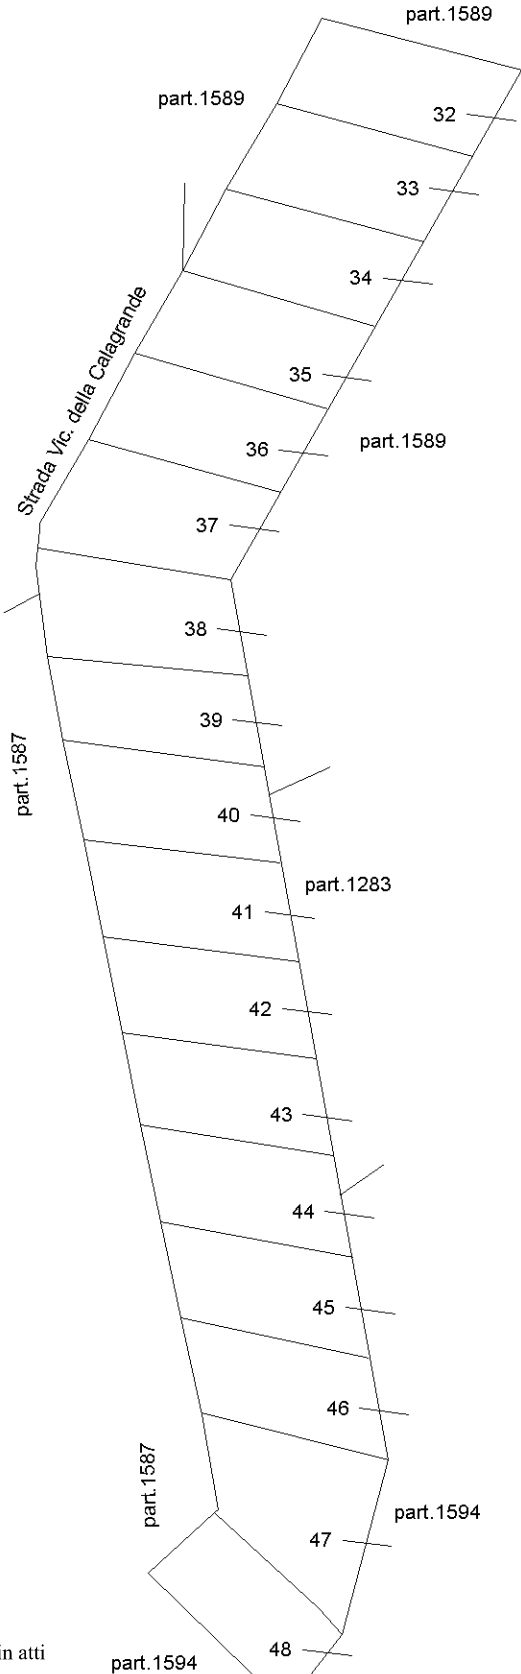


PIANO TERRA

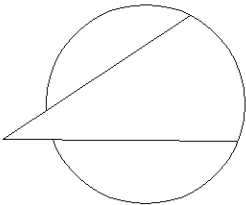


Ultima planimetria in atti


ELABORATO PLANIMETRICO		Agenzia delle Entrate CATASTO FABBRICATI Ufficio Provinciale di Grosseto	
Compilato da: Breschi Luca			
Iscritto all'albo: Geometri			
Prov. Grosseto		N. 765	
Comune di Monte Argentario		Protocollo n. GR0025628 del 14/05/2026	
Sezione: Foglio: 11 Particella: 1592		Tipo Mappale n. 23844 del 06/05/2026	
Dimostrazione grafica dei subalterni		Scala 1 : 200	

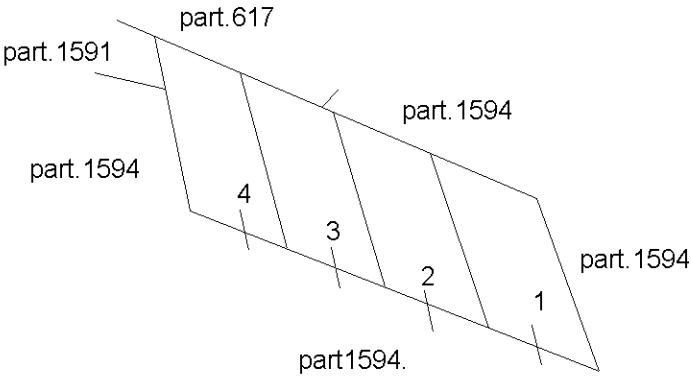

PIANO TERRA

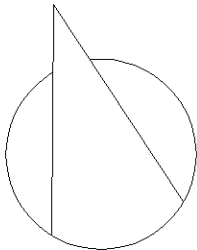

Ultima planimetria in atti

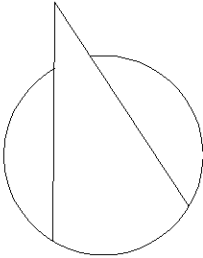ELABORATO PLANIMETRICO		Agenzia delle Entrate CATASTO FABBRICATI Ufficio Provinciale di Grosseto	
Compilato da: Breschi Luca			
Iscritto all'albo: Geometri			
Prov. Grosseto		N. 765	
Comune di Monte Argentario		Protocollo n. GR0025622 del 14/05/2026	
Sezione: Foglio: 11 Particella: 1593		Tipo Mappale n. 23844 del 06/05/2026	
Dimostrazione grafica dei subalterni		Scala 1 : 200	
part. 1594 part. 1594 part. 1594 part. 1594 part. 1594 1 PIANO TERRA 			
Ultima planimetria in atti			
Data: 23/06/2026 - n. T133794 - Richiedente: Telematico			
Totale schede: 2 - Formato di acquisizione: A4(210x297) - Formato stampa richiesto: A4(210x297) - Fattore di scala non utilizzabile			