



COMUNE DI MONTE ARGENTARIO
PROVINCIA DI GROSSETO

PROGETTO DEFINITIVO/ESCUATIVO PER LA REALIZZAZIONE DELLA PISTA
CICLO-PEDONALE TRATTO LOC. SANTA LIBERATA - LOC. POZZARELLO
CIG: ZDD2672D97



Studio RPS
ARCHITECTURE & ENGINEERING
Via Mura di Renente, 21 - 58018 - ORBETELLO (GR)
tel. 0564.981123 - www.rpsassociato.com

Committente

COMUNE DI MONTE ARGENTARIO
Ufficio LL.PP.
Trattato da RPS s.r.l.
58019 Porto Santo Stefano (GR)

REV. 005

Elaborato

Grafici

- PLANIMETRIA GENERALE
- PLANIMETRIA DI DETTAGLIO
tratto L

Località Santa Liberata - Pozzarello
58019 - Porto Santo Stefano (GR)

STATO DI PROGETTO

Tavola

3.1

Scala

VARIE

Luogo e data
Orbetello, Ottobre 2021


IL TECNICO
Studio Associato RPS TECHNOLAB
Ing. Alessandro FAGUSA

I COLLABORATORI
Studio Associato RPS TECHNOLAB
Per. Agr. Federico SANTI

IL COMMITTENTE
Comune di Monte Argentario
Il RUP
Arch. Marco PARETI

STATO DI PROGETTO - tratto L

Planimetria generale

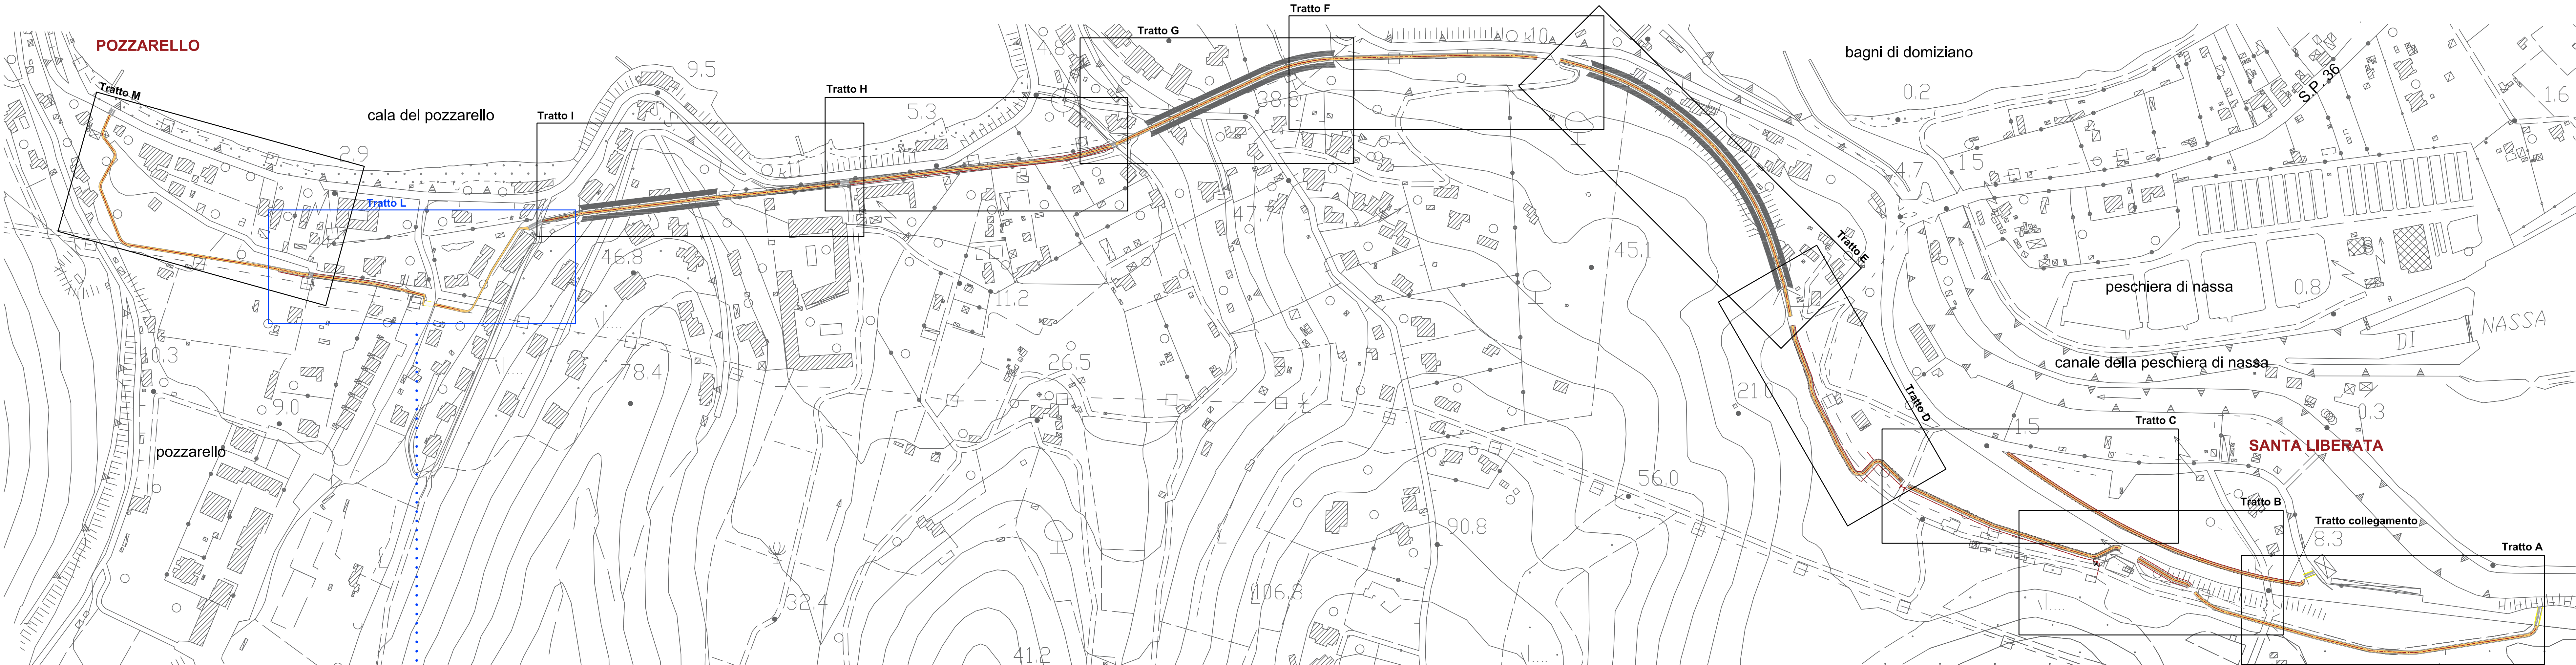

Planimetria di dettaglio tratto L
scala 1:250

