

COMUNE DI MONTE ARGENTARIO  
Provincia di Grosseto

PROGETTO DI FATTIBILITA' TECNICA ED ECONOMICA  
PER LA RIQUALIFICAZIONE DI PIAZZA RICASOLI  
A PORTO ERCOLE

ELABORATO

STATO ATTUALE  
SEZIONI

TAVOLA  
2

STAZIONE  
APPALTANTE


COMUNE DI MONTE ARGENTARIO  
Settore lavori pubblici  
Piazzale dei Rioni n.8 - 58019 Porto S. Stefano (GR)  
tel 0564 811911 - P.IVA 00124360538  
e-mail: [argentario@pec.comune.monteargentario.gr.it](mailto:argentario@pec.comune.monteargentario.gr.it)

PROGETTISTA

carla gaglianone architetti  
via del fonditore 113 58022 Follonica (GR)  
P.I. 01689320532 C.F. GGL CRL 68C43E202V  
telefono 0566 43355 mobile 3357833236  
[carlagaglianone68@gmail.com](mailto:carlagaglianone68@gmail.com) [carla.gaglianone@carlagaglianone.it](mailto:carla.gaglianone@carlagaglianone.it)

SCALA  
1:25

SEZIONE A-A'

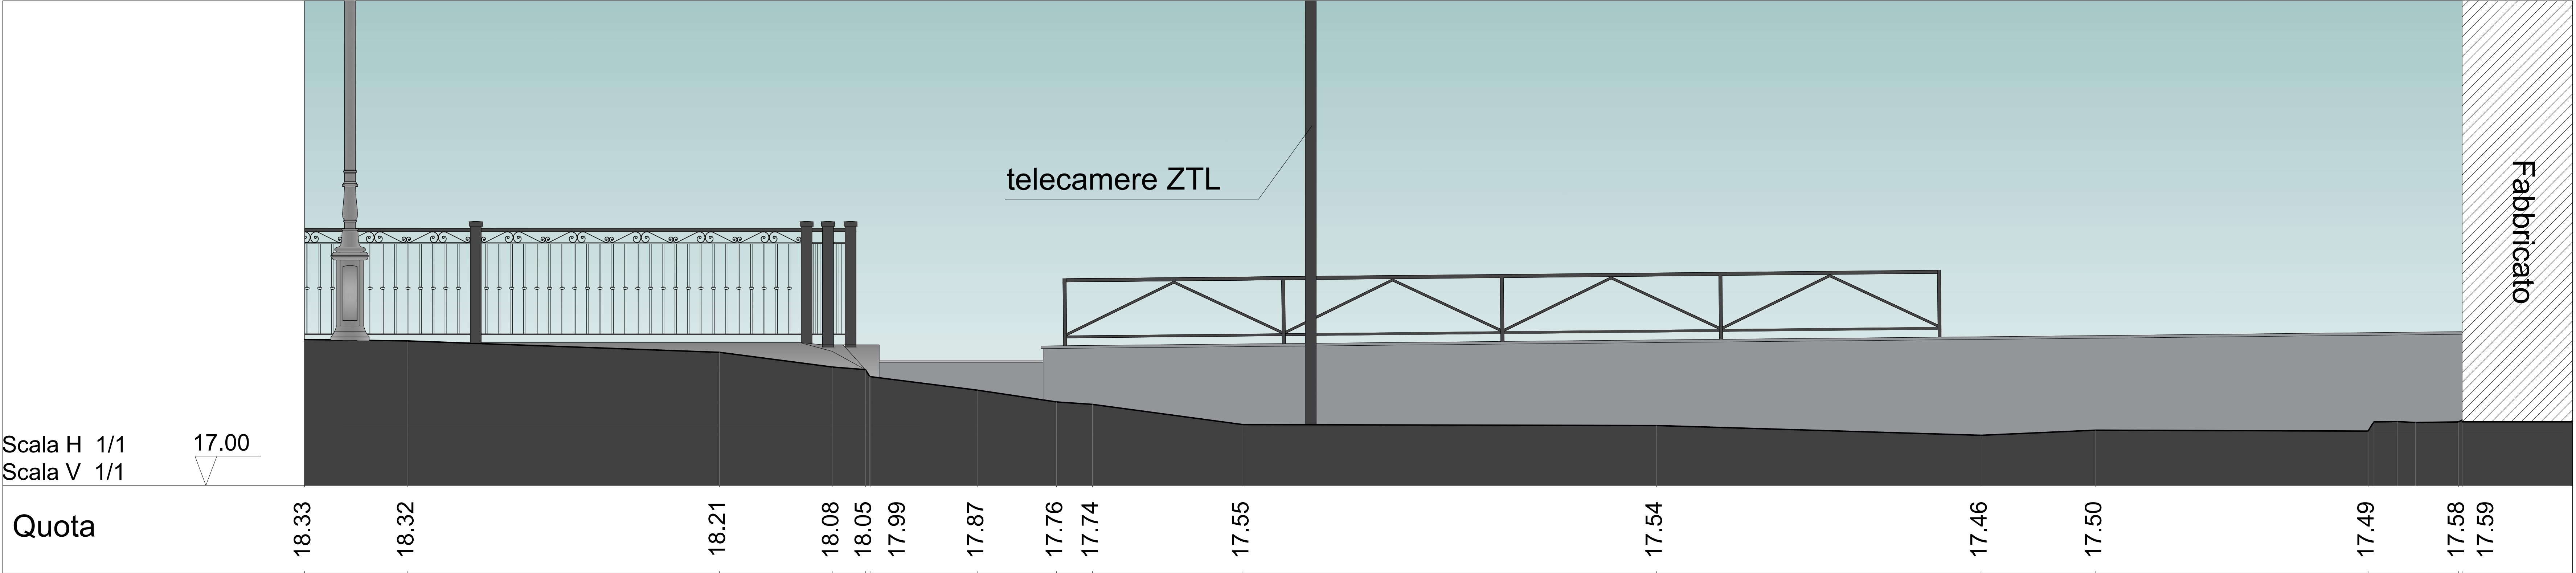

SEZIONE B-B'

