

Studio RPS

ARCHITECTURE & ENGINEERING

Via Mura di Perente, 21 - 58015 - ORBETELLO (GR)
tel. 0564.981123 - e-mail: info@studio-rps.com

Comittente

COMUNE DI MONTE ARGENTARIO
Ufficio LL.PP.
Trattato del Rito, s.n.l.
58019 Porto Santo Stefano (GR)

Località Santa Liberata - Pozzarello
58019 - Porto Santo Stefano (GR)

Luogo e data
Orbetello, Ottobre 2021

IL TECNICO
Studio Associato RPS TECHNOLAB
Ing. Alessandro RAGUSA

I COLLABORATORI
Studio Associato RPS TECHNOLAB
Per. Agr. Federico SANT'I

IL COMMITTENTE
Comune di Monte Argentario
Il RUP
Arch. Marco PARETI

REV. 005

Elaborato

STATO DI PROGETTO

Tavola

3.g

Grafici


- PLANIMETRIA GENERALE
- PLANIMETRIA DI DETTAGLIO
tratto G

Scala

VARIE

STATO DI PROGETTO - tratto G

Planimetria generale

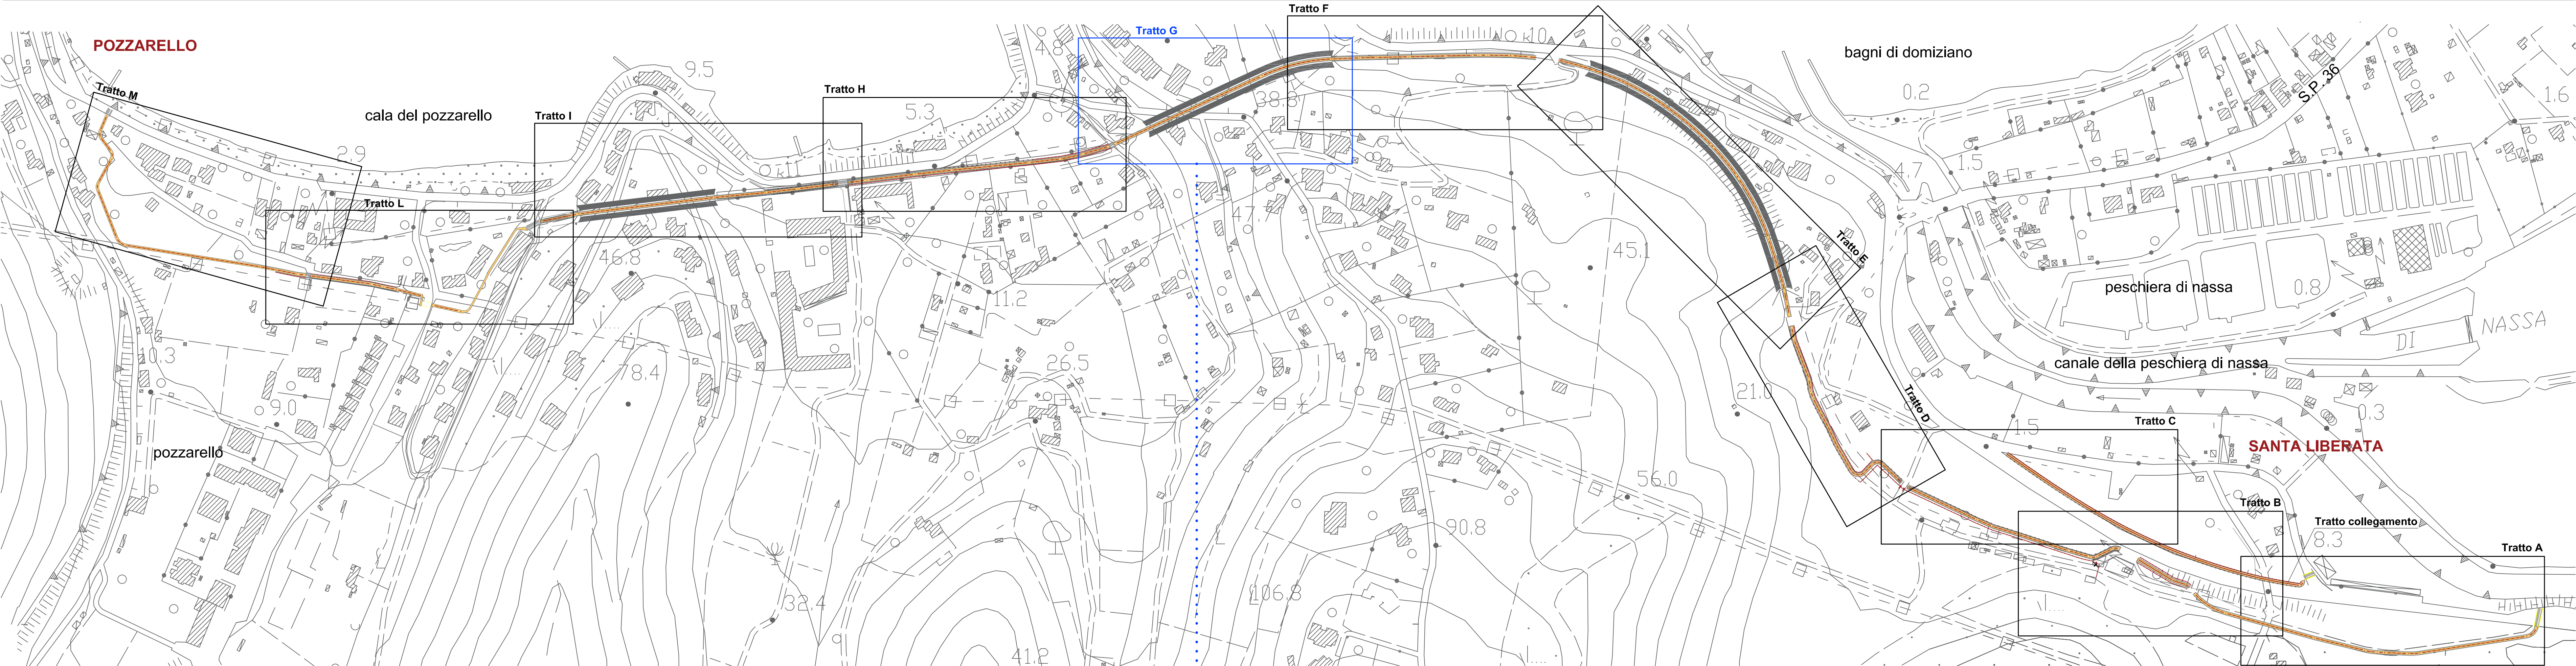

Planimetria di dettaglio tratto G
scala 1:250

