


COMUNE DI MONTE ARGENTARIO
Provincia di Grosseto

PROGETTO DI FATTIBILITA' TECNICA ED ECONOMICA
PER LA RIQUALIFICAZIONE DI PIAZZA RICASOLI
A PORTO ERCOLE



ELABORATO	STATO MODIFICATO SEZIONI	TAVOLA 5
STAZIONE APPALTANTE	COMUNE DI MONTE ARGENTARIO Settore lavori pubblici Piazzale dei Rioni n.8 - 58019 Porto S. Stefano (GR) tel 0564 811911 - P.IVA 00124360538 e-mail: argentario@pec.comune.monteargentario.gr.it	
PROGETTISTA	carla gaglianone architetti via del fonditore 113 58022 follonica (GR) P.I. 01683820532 C.F. GGL CRL 68C43E202V telefono 0566 43355 mobile 3357833236 carlagaglianone68@gmail.com carla.gaglianone@225worldpec.it	SCALA 1:25

SEZIONE A-A'

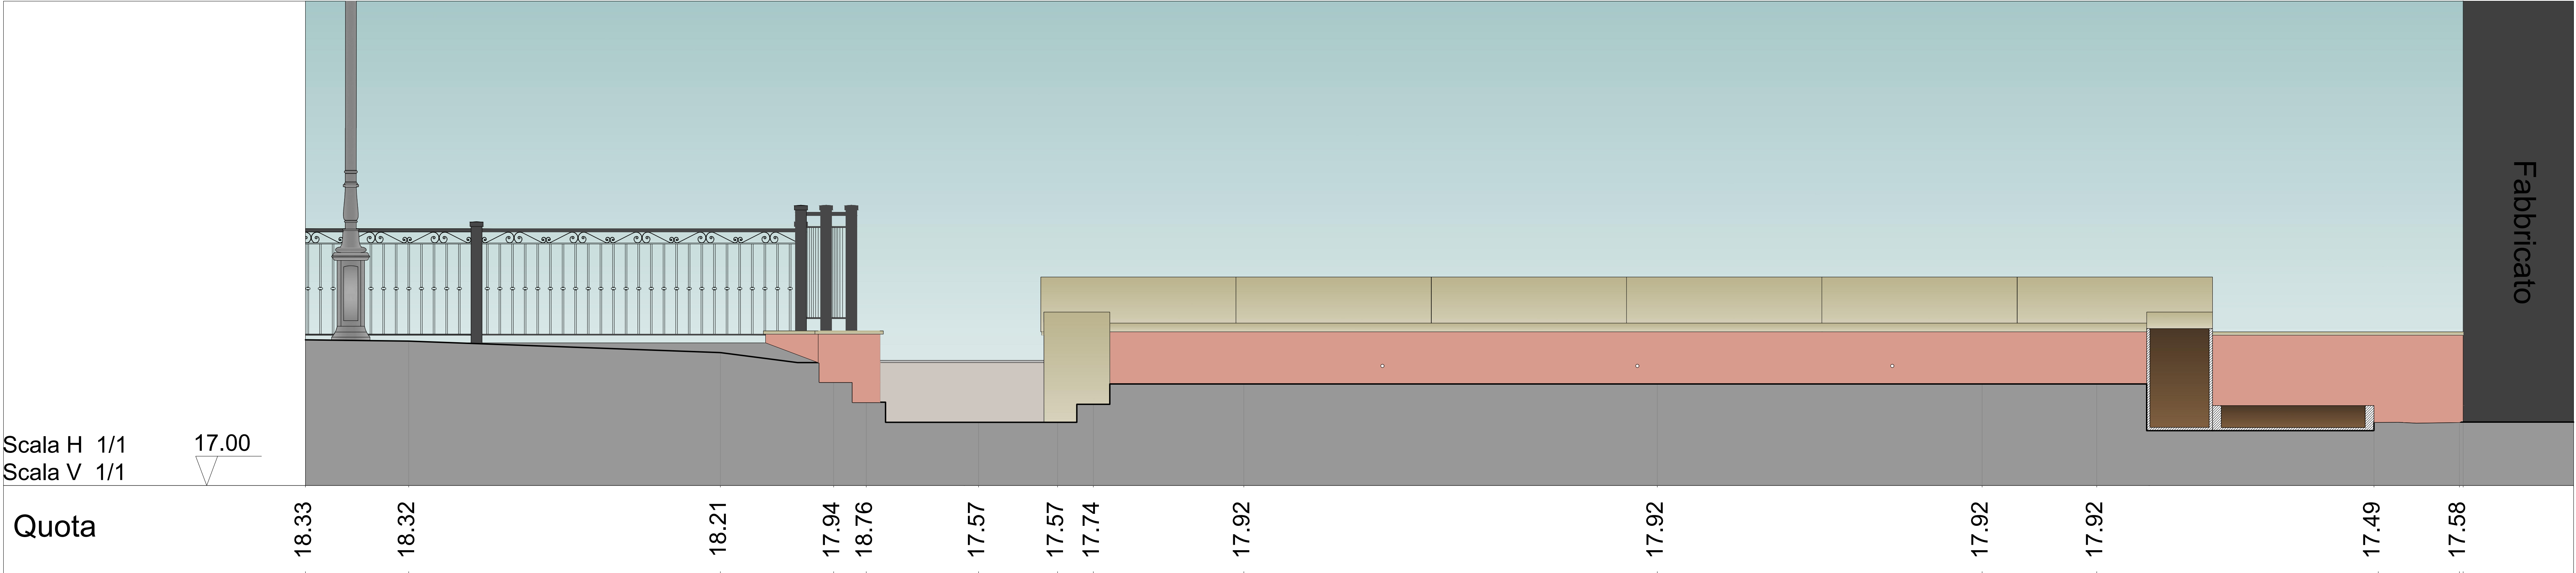

SEZIONE B-B'

