

Studio RPS

ARCHITECTURE & ENGINEERING

Via Mura di Portofino, 21 - 58015 - ORBETELLO (GR)

tel. 0564.981120 - www.rpsgroup.com

Comittente

COMUNE DI MONTE ARGENTARIO
Ufficio LL.PP.
Fascicolo del RUP n. 1
58019 Porto Santo Stefano (GR)

Località Santa Liberata - Pozzarello
58019 - Porto Santo Stefano (GR)

Luogo e data

Orbetello, Ottobre 2021

IL TECNICO
Studio Associato RPS TECHNOLAB
Ing. Alessandro RAGUSA

I COLLABORATORI
Studio Associato RPS TECHNOLAB
Per. Agr. Federico SANTI

IL COMMITTENTE
Comune di Monte Argentario
Il RUP
Arch. Marco PARETI

REV. 005

Elaborato

STATO DI PROGETTO

Tavola

3.c

Grafici


PLANIMETRIA GENERALE
PLANIMETRIA DI DETTAGLIO
tratto C e tratto collegamento

Scala

VARIE

STATO DI PROGETTO - tratto C e tratto collegamento

Planimetria generale

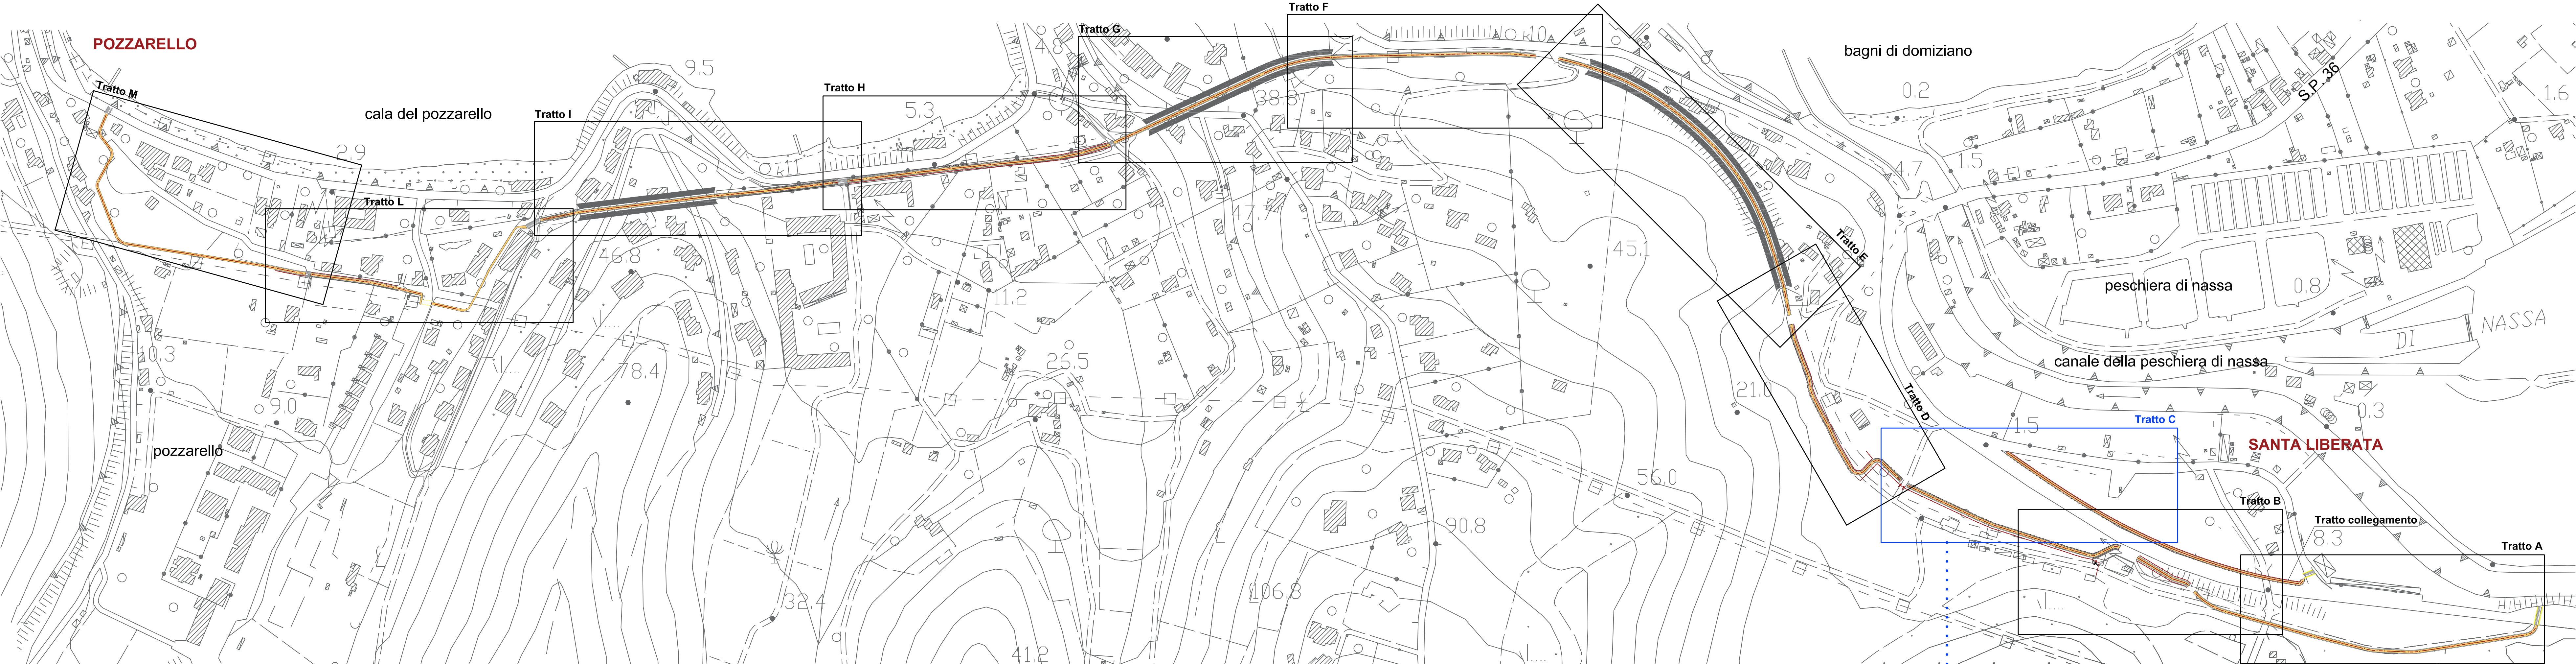

Planimetria di dettaglio tratto C e tratto clegamento
scala 1:250

